



საკადასტრო გეგმა

საჯარო რეესტრის ეროვნული
სააგენტო

საკადასტრო კოდი: **01.13.02.010.090**

განცხადების ნომერი: **882019223958**

მომზადების თარიღი: **02/04/2019**

ნაკვეთის დანიშნულება:


ფართობი:

ვალდებულების ფართობი :

არასასოფლო სამეურნეო

3770 კვ.მ (WGS 84 / UTM zone 38N)

461 კვ.მ (WGS 84 / UTM zone 38N)

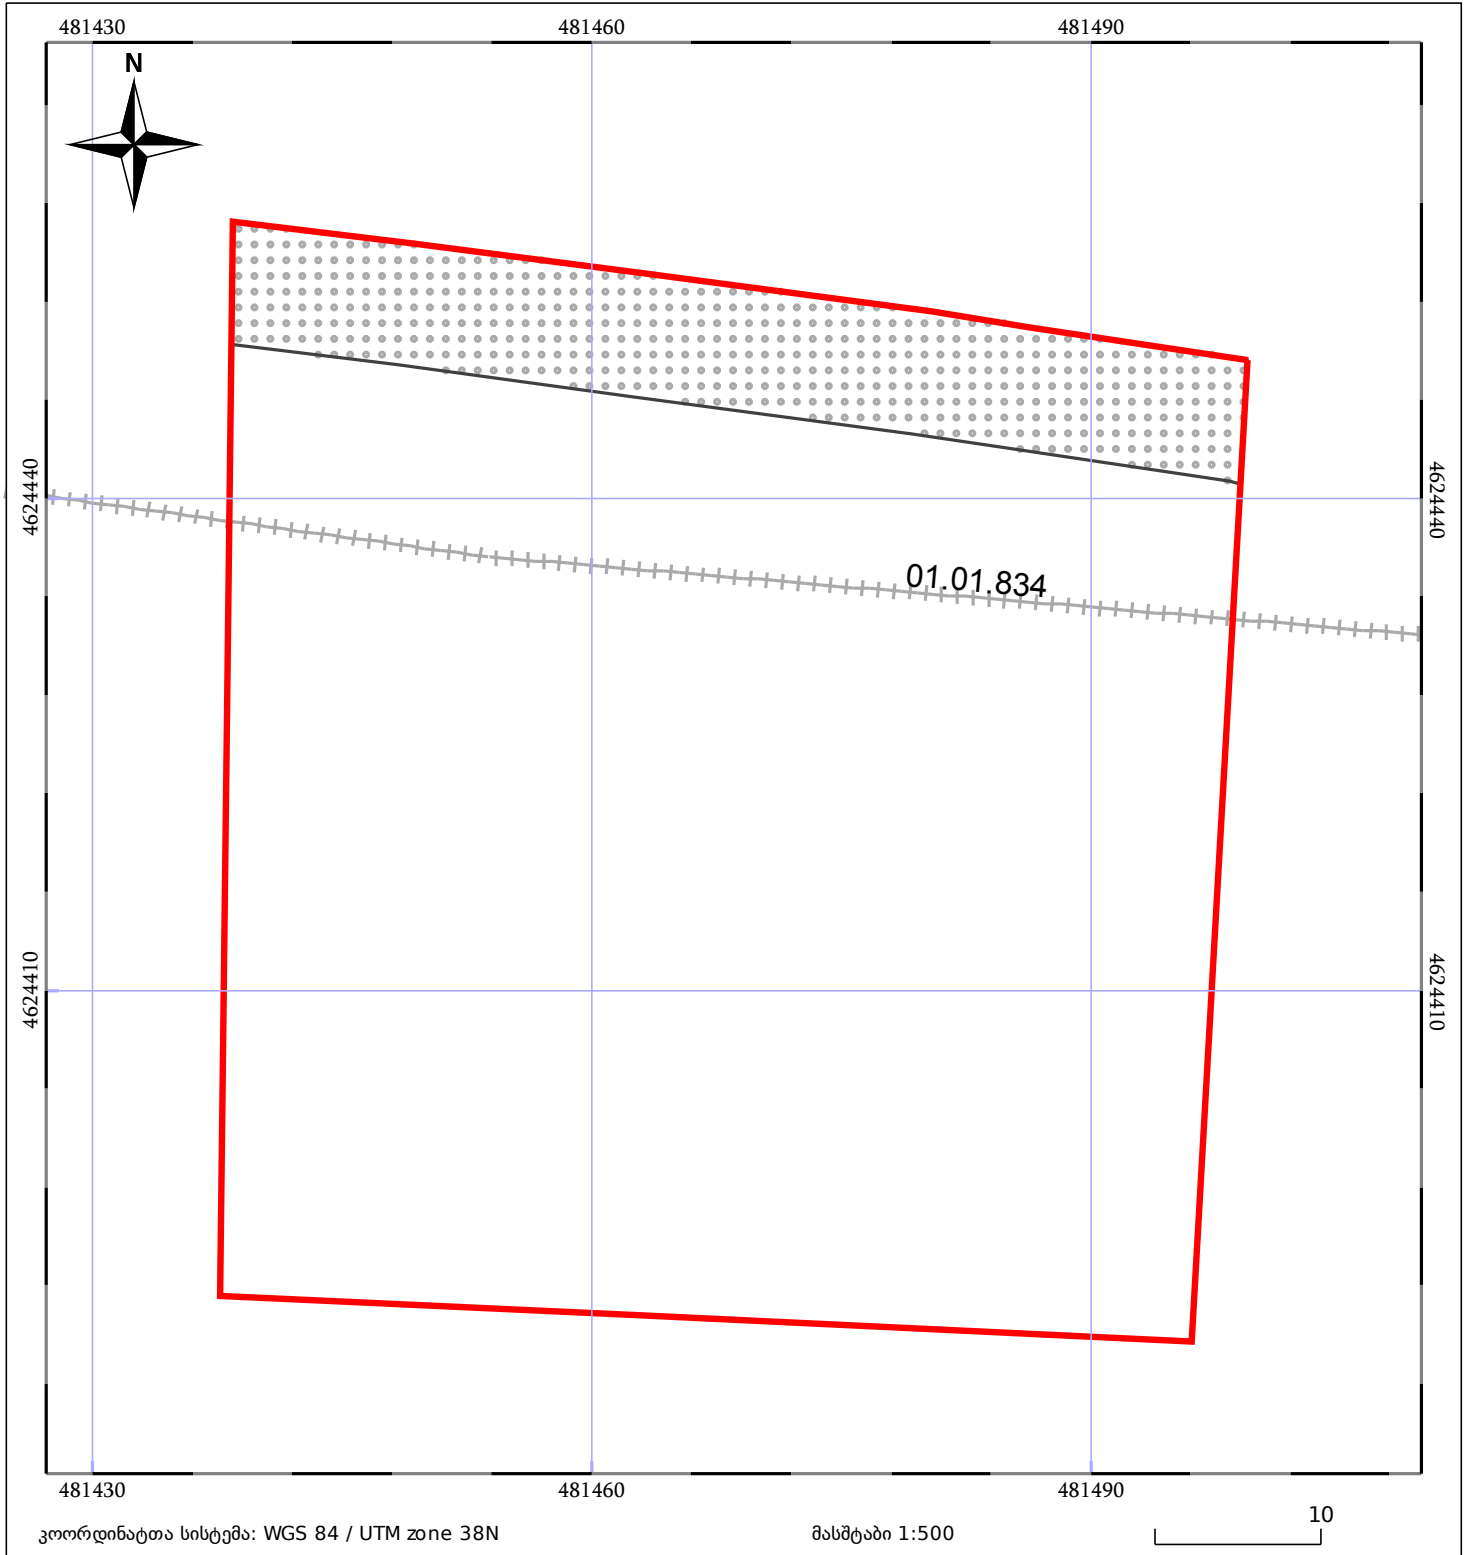

05/25

მშენებარე ნაგებობა

05/25

შენობა/ნაგებობა

ტყის ფონდი

ნაკვეთის საკადასტრო საზღვარი

ხაზობრივი ნაგებობა

ვალდებულება