


ნაკვეთი 1/3-ზე მმტალ იცვლის კოორდინატებს და კონფიგურაციას

მიწის ნაკვეთის საკადასტრო კოდი: 71 64 81 558
 განცხადების რეგისტრაციის ნომერი: 882020215058
 მიწის ნაკვეთის ფართობი: 600 კვ.მ.
 დანიშნულება:
 მომზადების თარიღი: 19.03.20

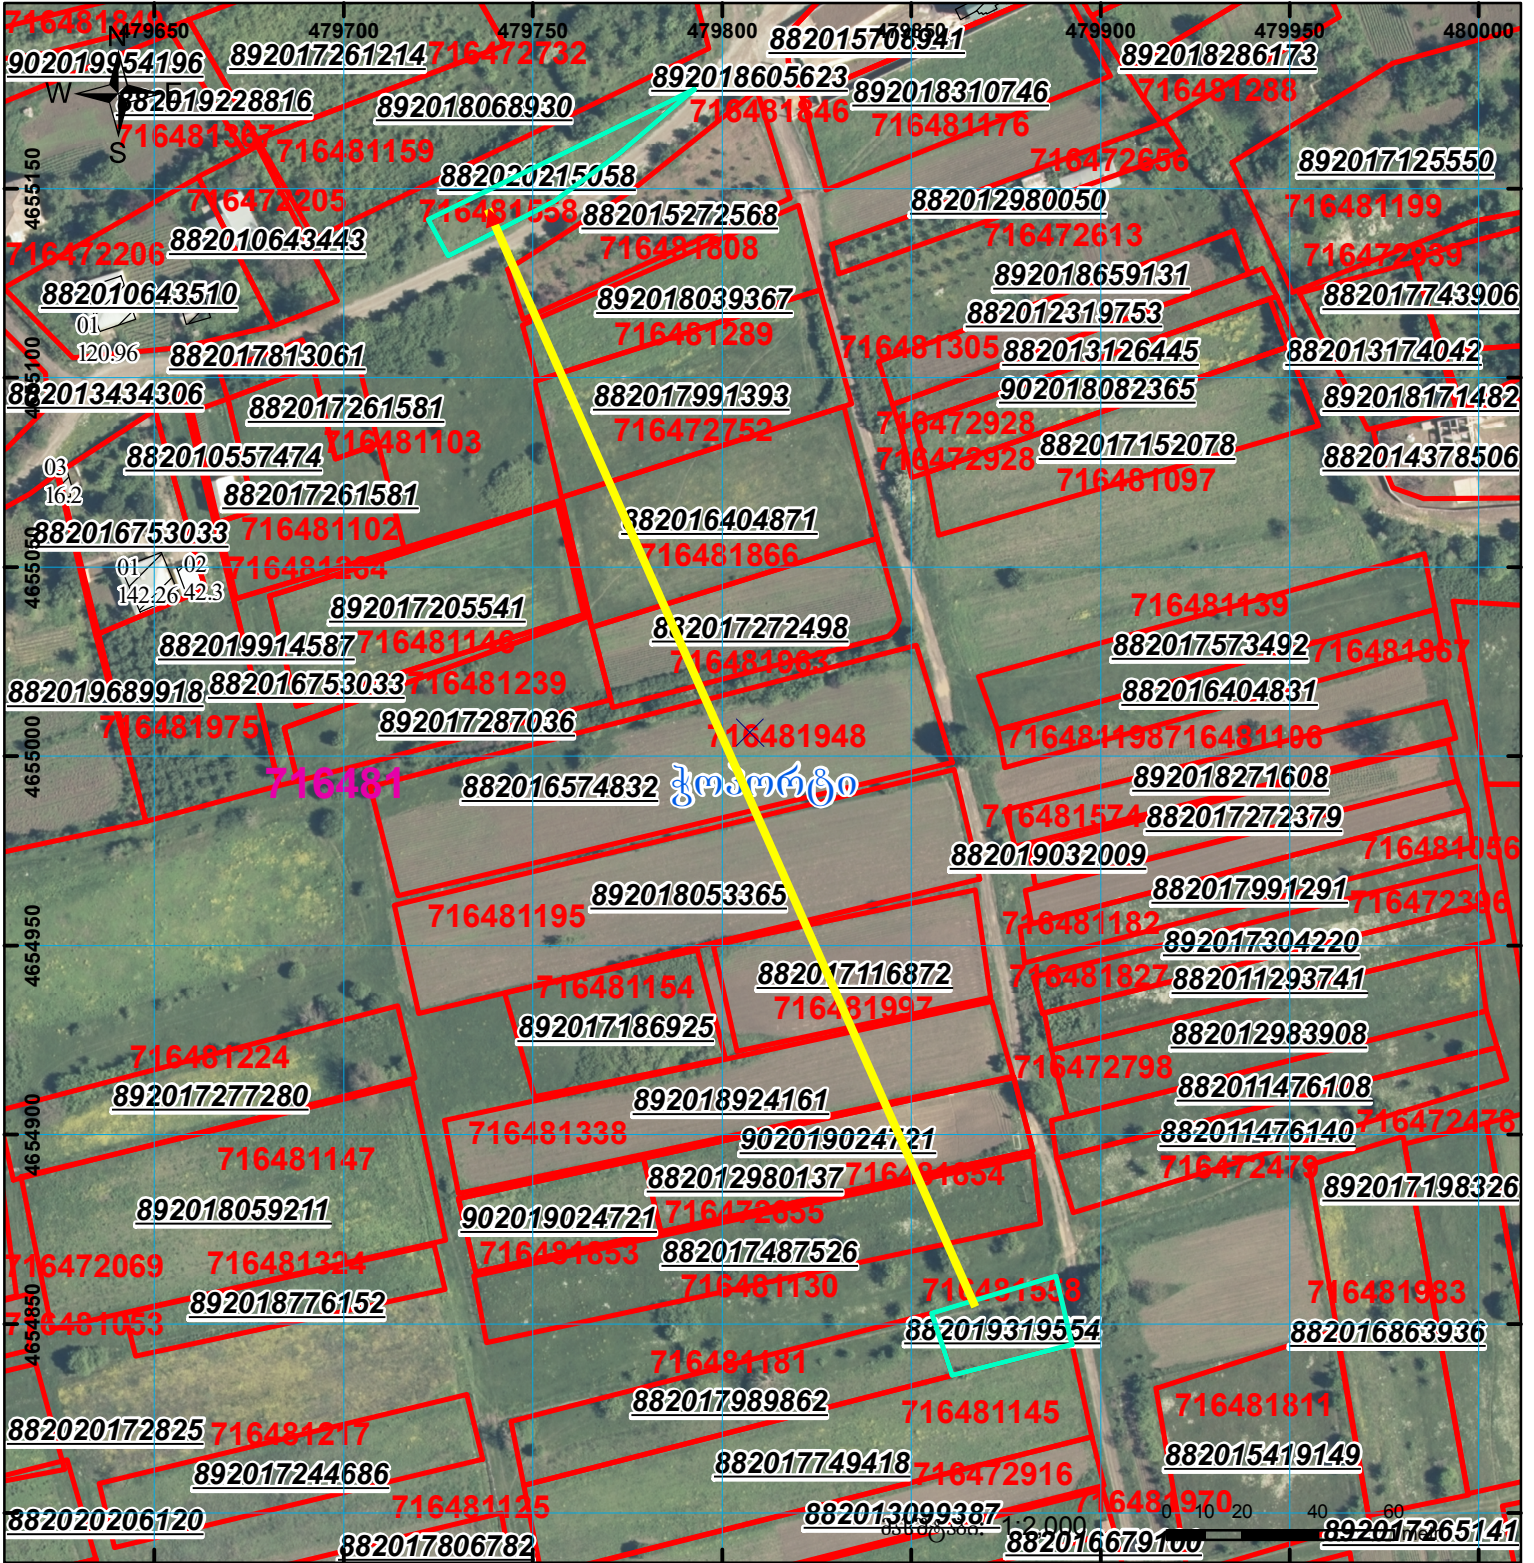

	შენიშნა-ნაკვეთობა, პირობითი ნომერი/სართულიანობა		კალდეხეულება		სახლობრივი ნაკვეთობა
	მიწის ნაკვეთის საკადასტრო საზღვარი		მშენებარე ნაკვეთობა		

UTM (საერთაშორისო) სისტემის კოორდ.