


**ზელდება რეგისტრირებულ მონაცემებთან 551354173 კოლხა**

მიწის ნაკვეთის საკადასტრო კოდი: 55 13 54 176  
 განცხადების რეგისტრაციის ნომერი: 882017989262  
 მიწის ნაკვეთის ფართობი: 1153 კვ.მ.  
 მომზადების თარიღი: 20.10.17

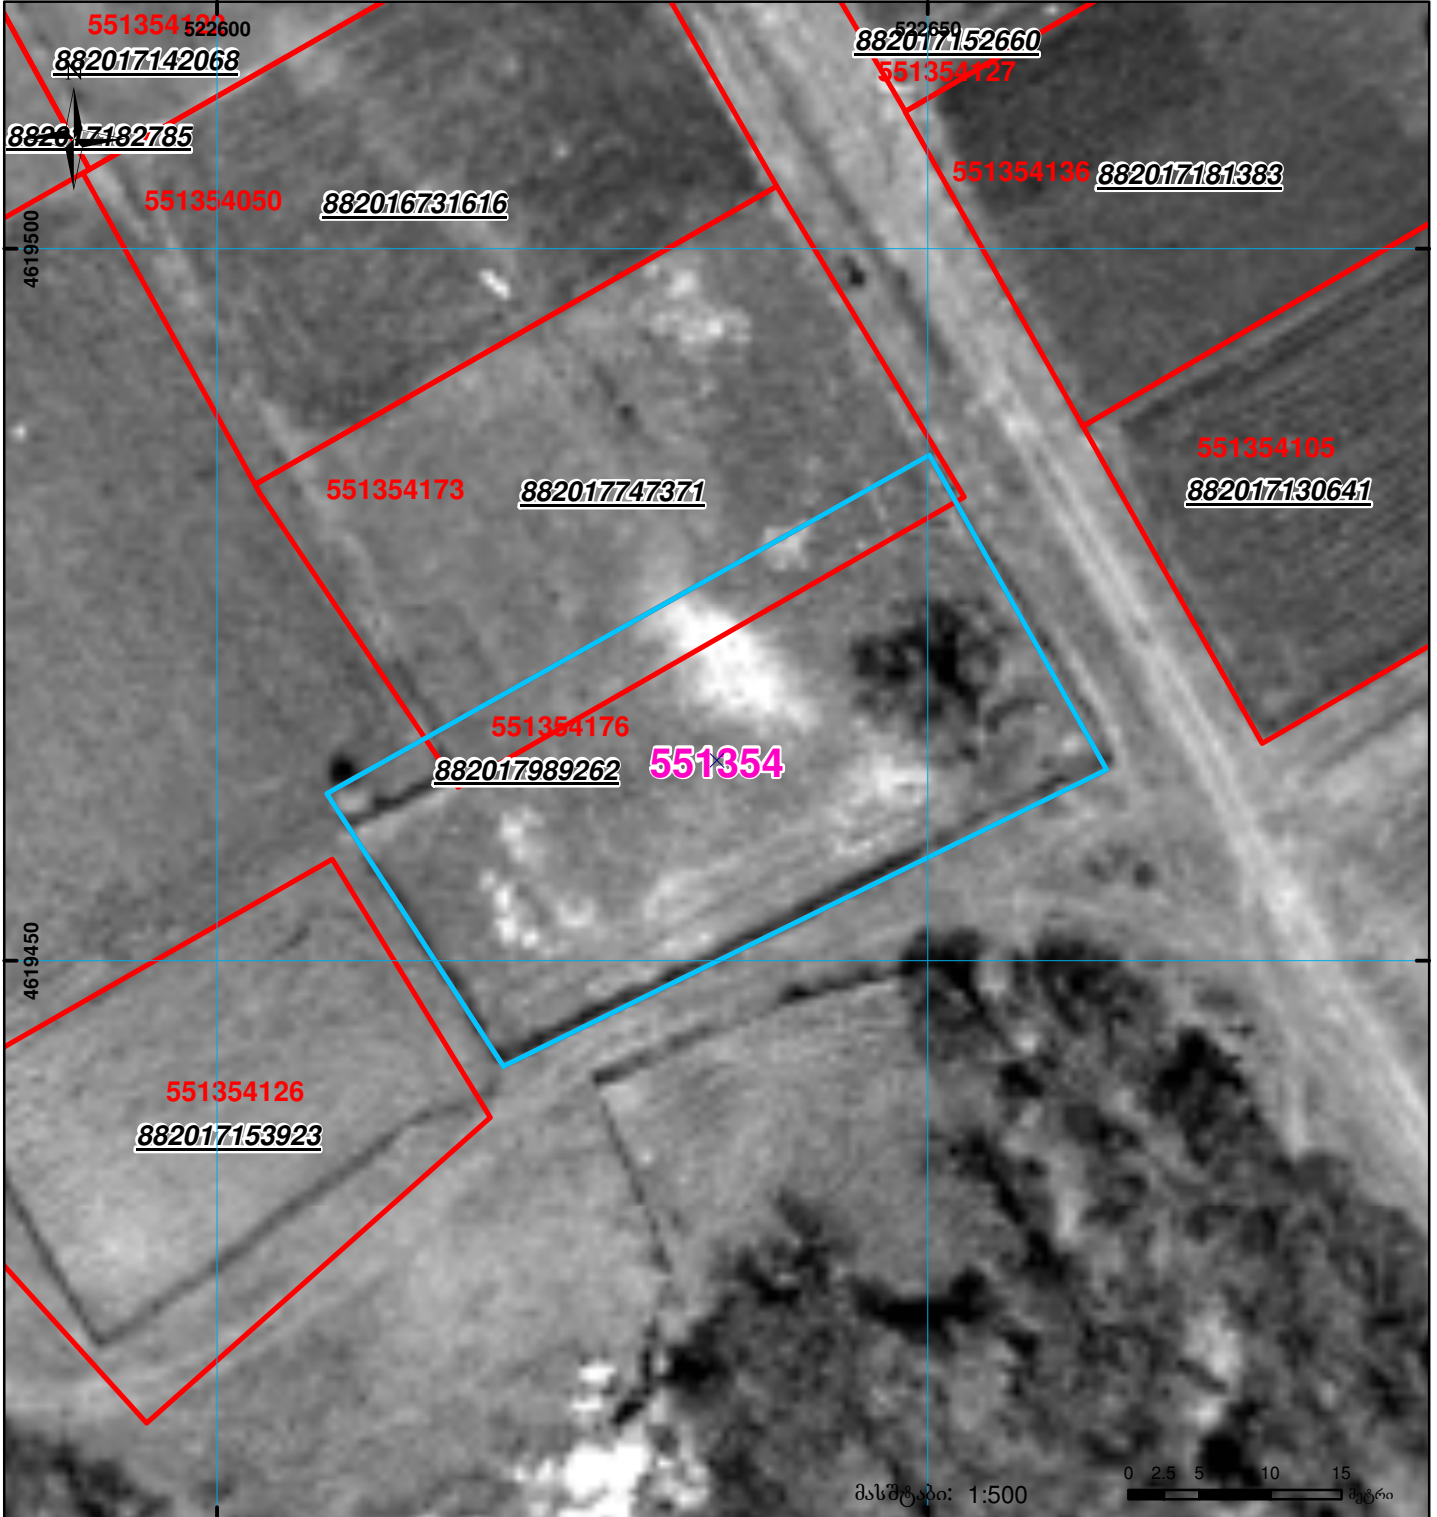

	შენიშვნა-ნაგებობა, პირობითი ნომერი/სართულიანობა		ვალდებულება		ხაზობრივი ნაგებობა	 UTM (საერთაშორისო) სისტემის კოორდ.
	მიწის ნაკვეთის საკადასტრო საზღვარი		მშენებარე ნაგებობა			