

საკადასტრო გეგმა


მიწის ნაკვეთის საკადასტრო კოდი: 01.20.01.116.011

განცხადების რეგისტრაციის ნომერი 882014212152

მიწის ნაკვეთის ფართობი: 317 კვ.მ.

დანიშნულება: სასოფლო-სამეურნეო

მომზადების თარიღი 20.05.14

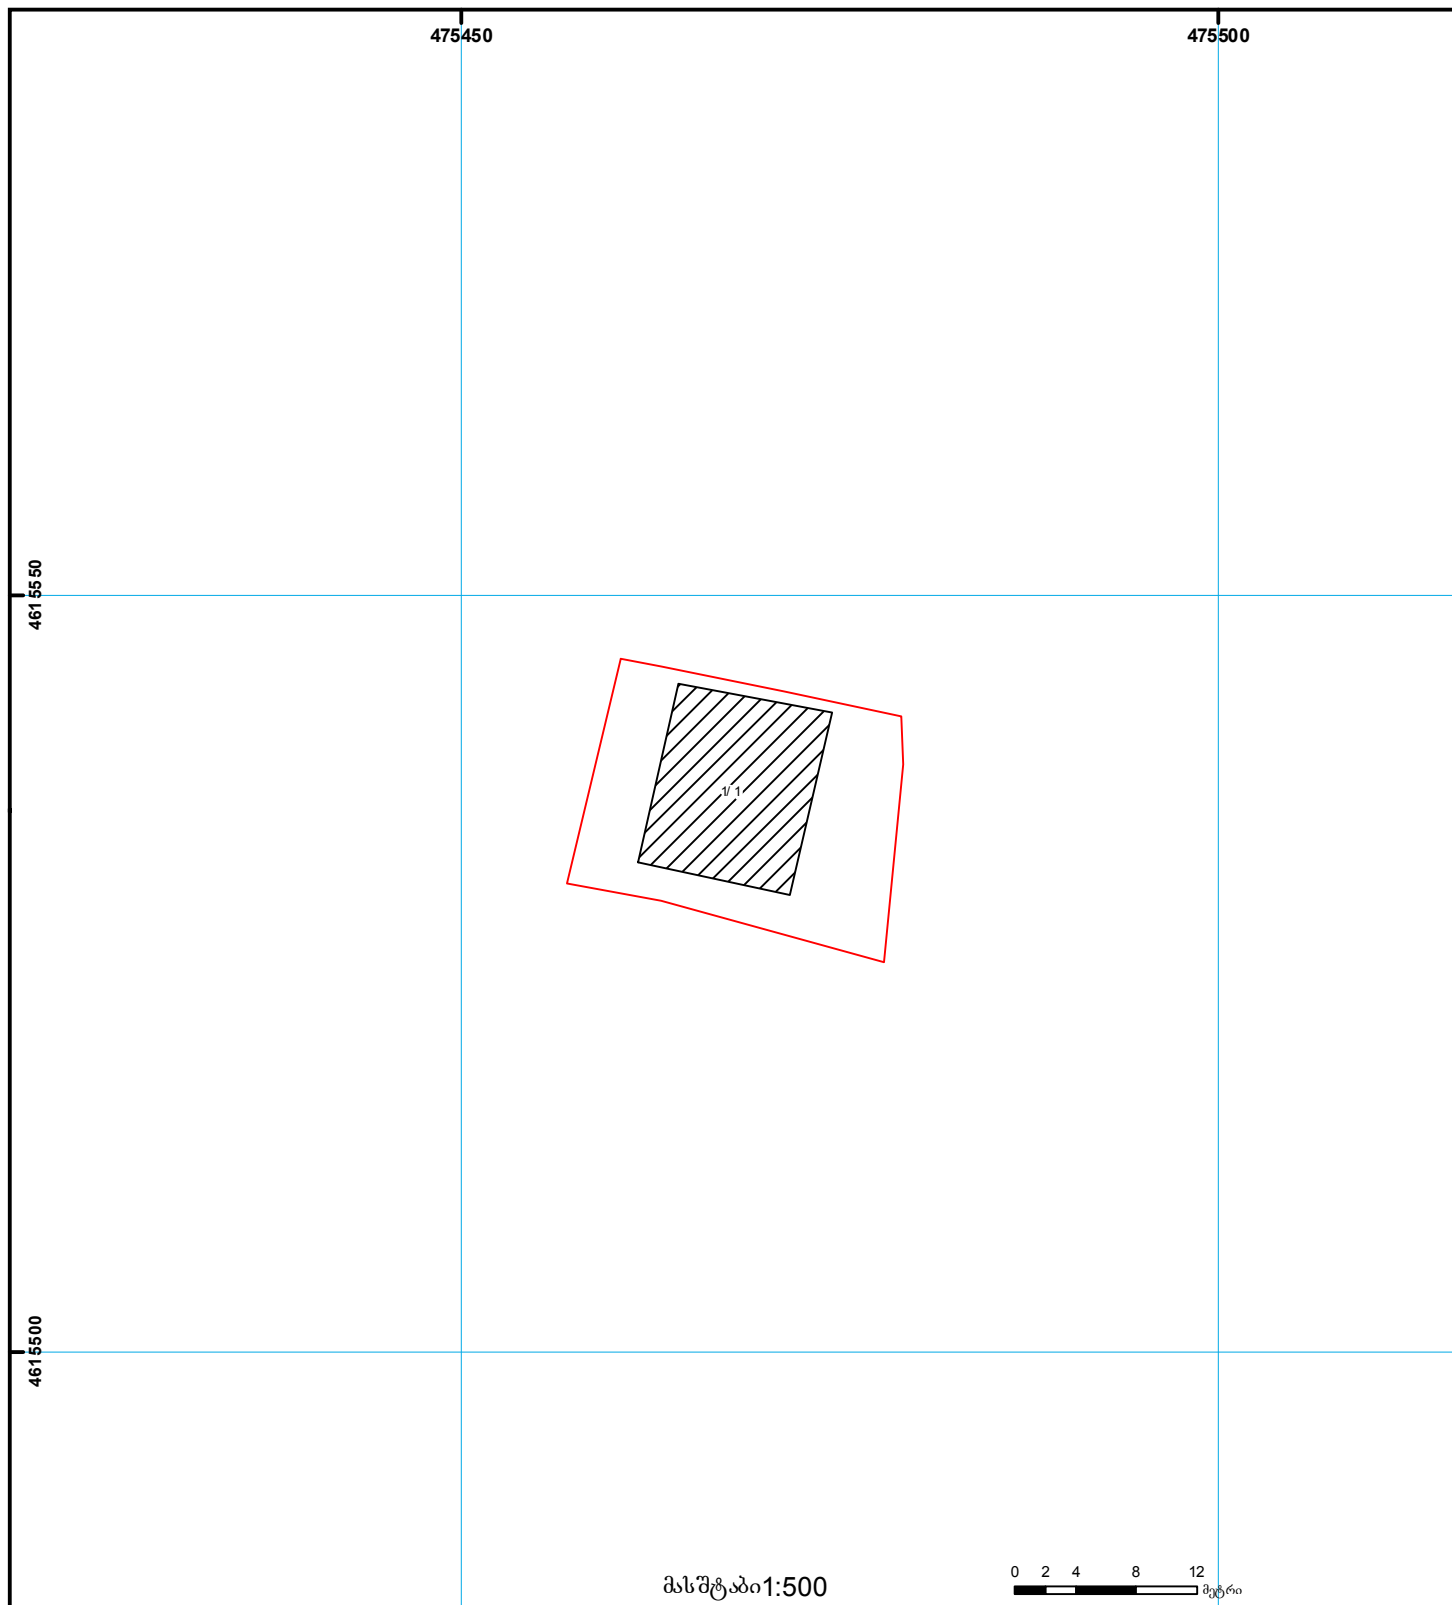

შენიშვნა-ნაგებობა,
პირობითი ნომერი/სართულიანობა



ვალდებულება



საზოგადოებრივი ნაგებობა



მიწის ნაკვეთის საკადასტრო საზღვარი



მშენებარე ნაგებობა



მიწის ქვეშა ნაგებობა

0.00
00.0
UTM
(საერთაშორისო)
სისტემის კოორდ.