



# საკადასტრო გეგმა

საჯარო რეესტრის ეროვნული  
სააგენტო

საკადასტრო კოდი: **05.32.15.089**

ნაკვეთის დანიშნულება:

სასოფლო-სამეურნეო


განცხადების ნომერი: **882016284852**

ფართობი:

**501 კვ.მ (WGS 84 / UTM zone 38N)**

მომზადების თარიღი: **17/05/2016**

**500 კვ.მ (WGS 84 / UTM zone 37N)**

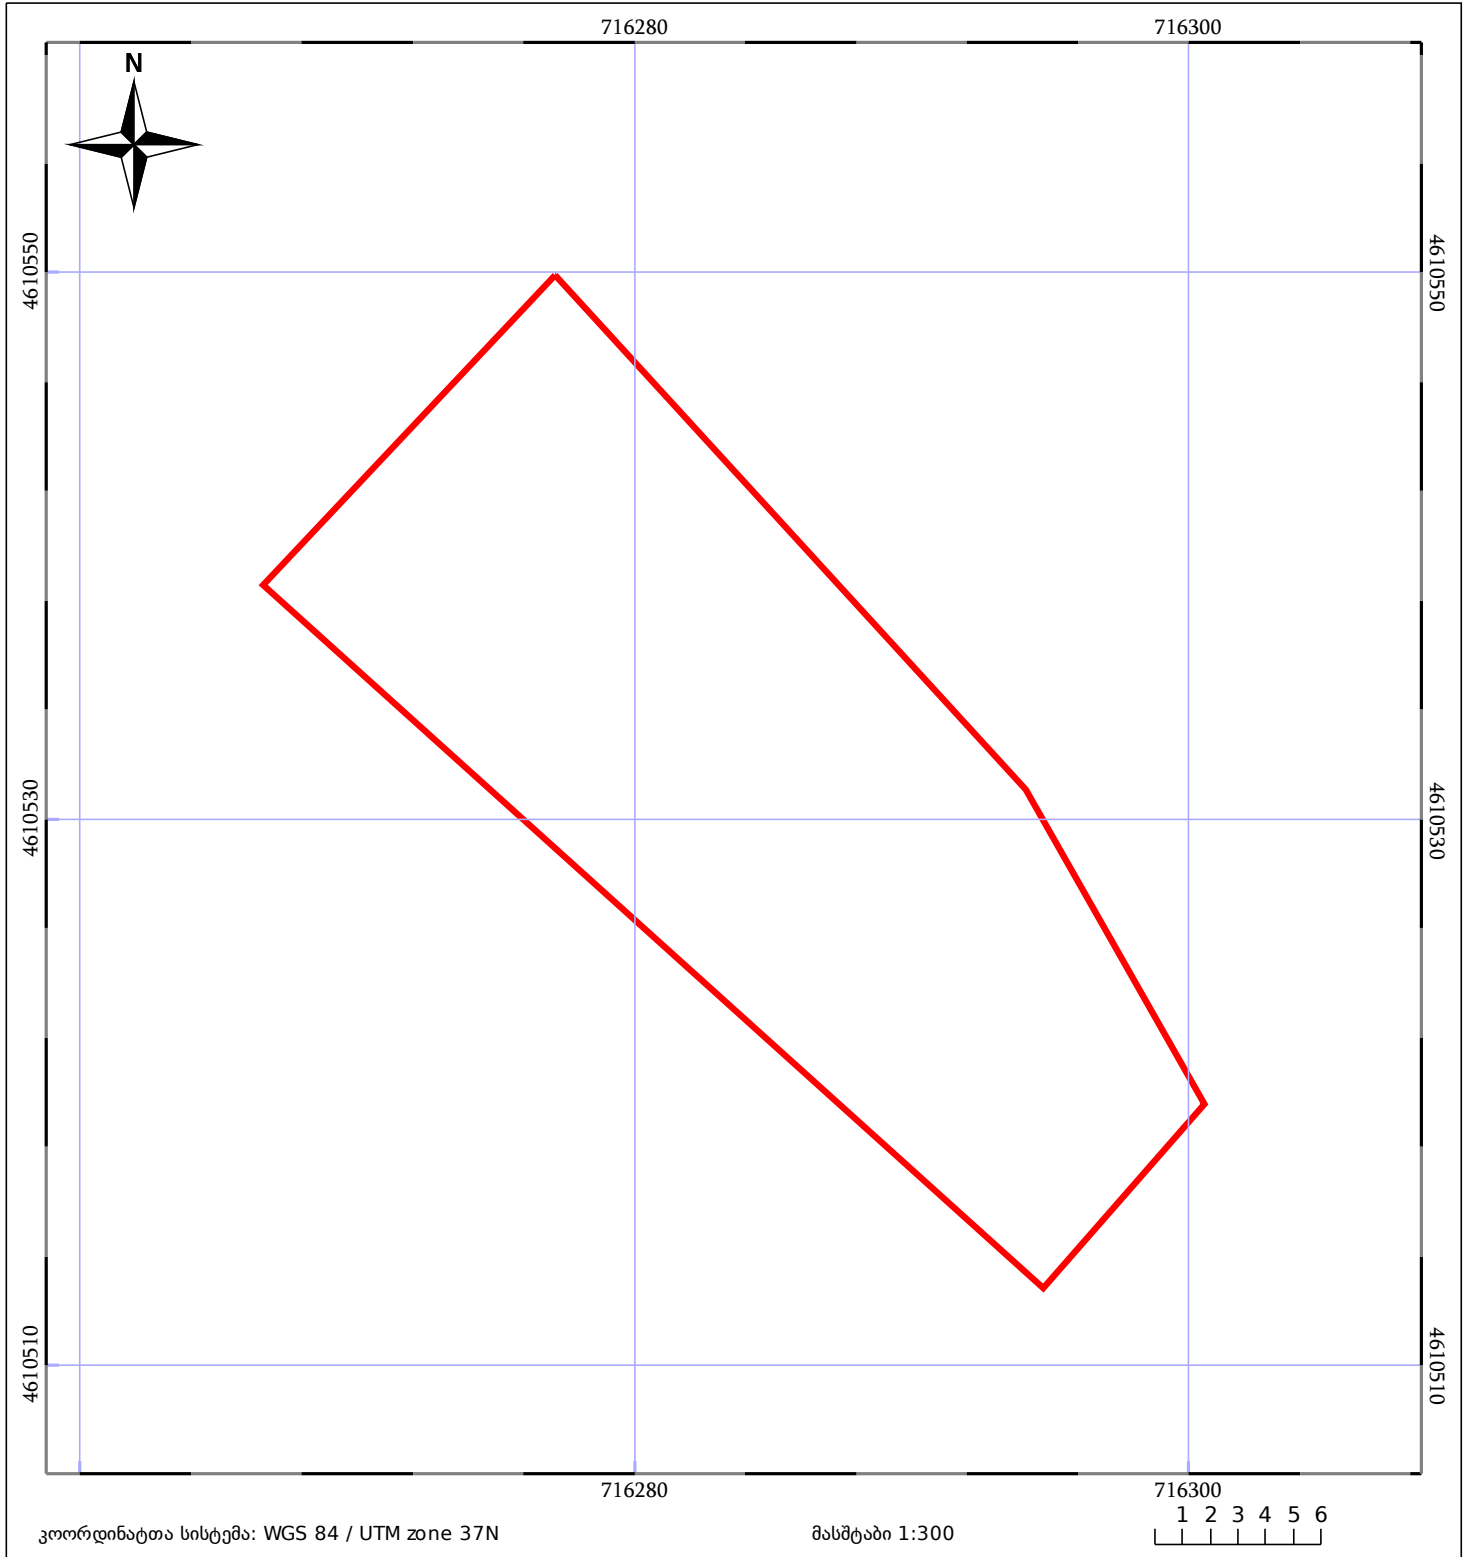

ნაკვეთის საკადასტრო საზღვარი	საზღორივი ნაგებობა	ტყის ფონდი
შენობა/ნაგებობა	შენეებარე ნაგებობა	ვალდებულება