


მიწის ნაკვეთის საკადასტრო კოდი: 54 19 58 259
 განცხადების რეგისტრაციის ნომერი: 882020454298
 მიწის ნაკვეთის ფართობი: 6738 კვ.მ.
 მომზადების თარიღი: 23.07.20

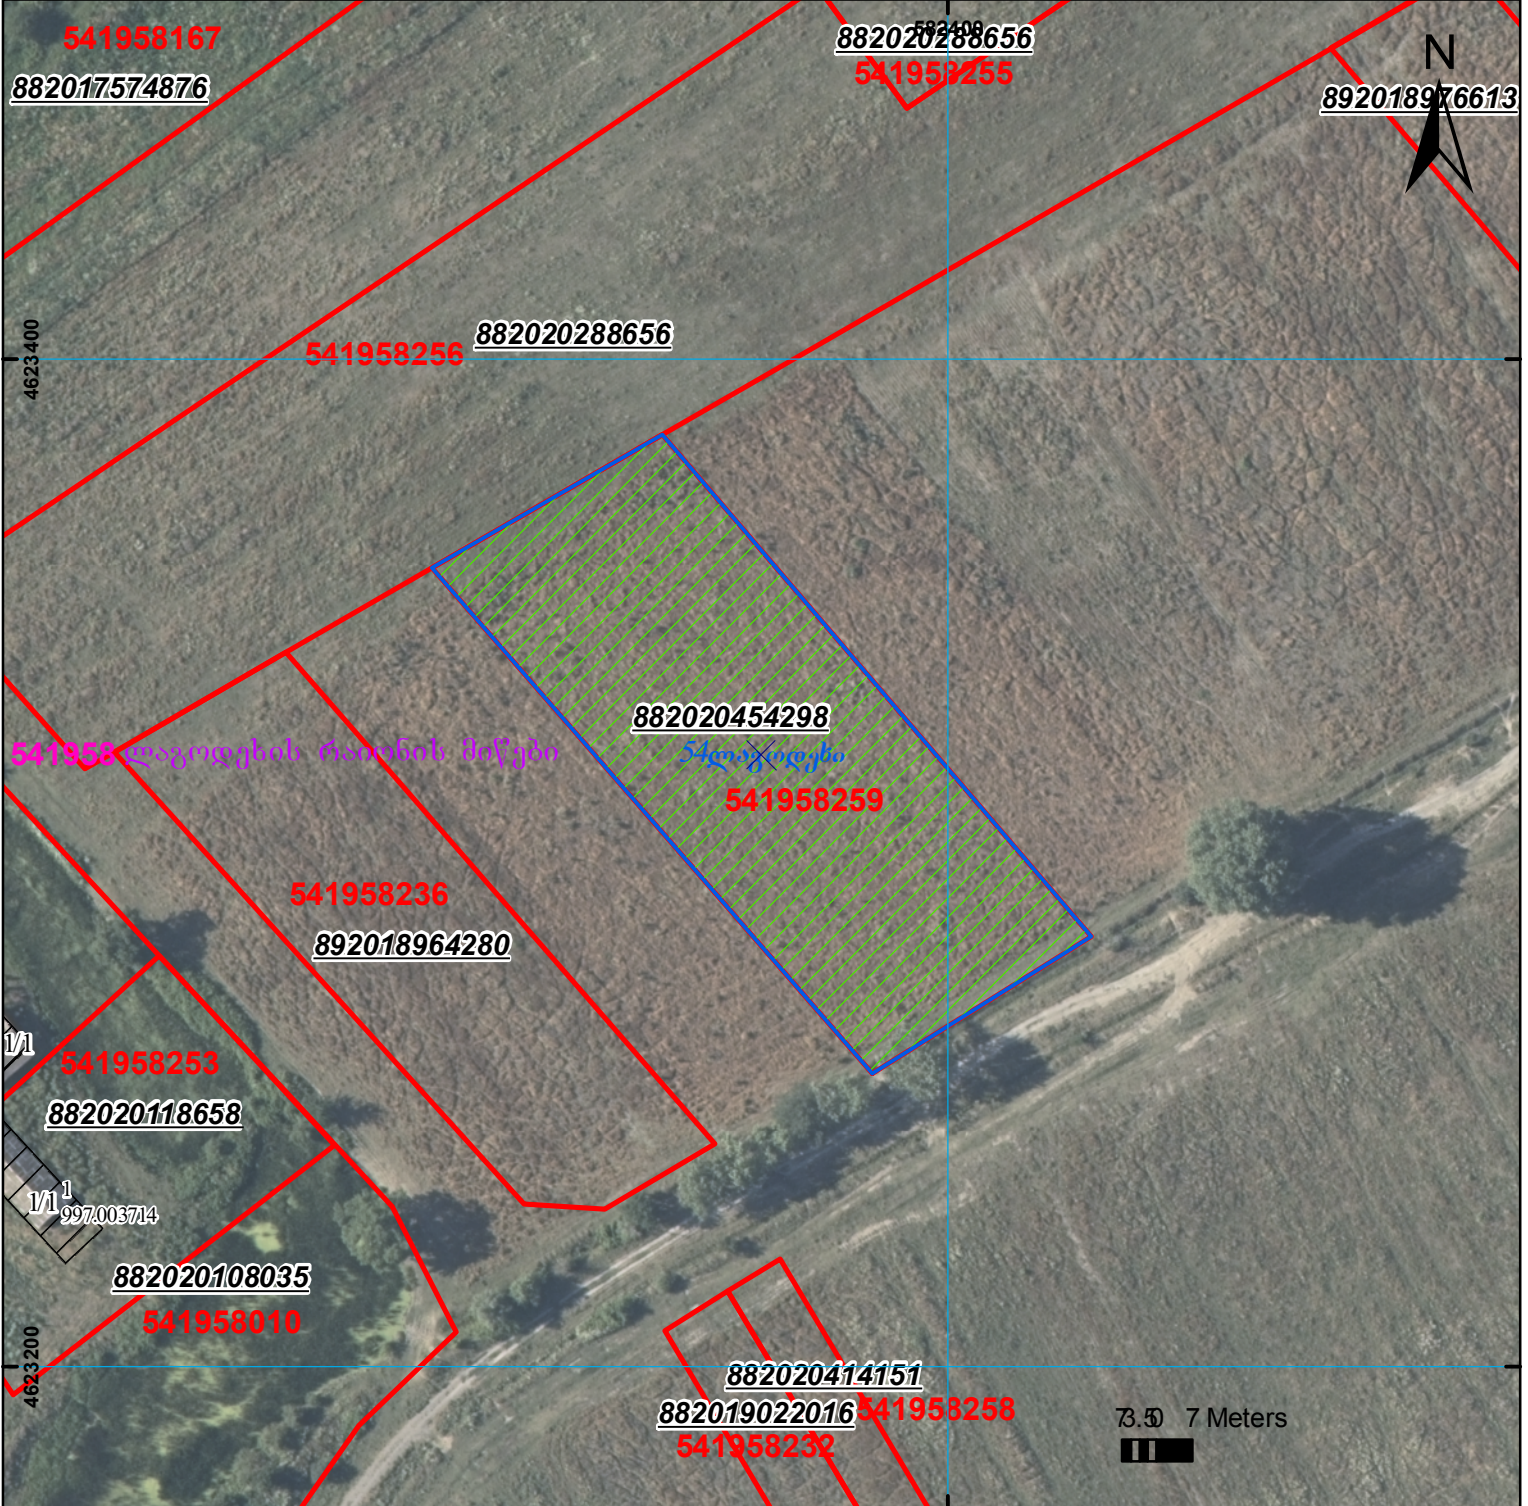

	შენიშვნა-ნაკვეთობა, პირობითი ნომერი/სართულიანობა		ვალდებულება		საზობრივი ნაკვეთობა	 000 000 UTM (საერთაშორისო) სისტემის კოორდ.
	მიწის ნაკვეთის საკადასტრო საზღვარი		შუენებარე ნაკვეთობა			