




**საჯარო რეესტრის ეროვნული სააგენტოს
გარდაბანის სარეგისტრაციო სამსახური
საკადასტრო გეგმა**

მიწის ნაკვეთის საკადასტრო კოდი: 81 08 15 171
 განცხადების რეგისტრაციის ნომერი: 882008343079
 მიწის ნაკვეთის ფართობი: 1500 კვ.მ.
 დანიშნულება:
 კატეგორია:
 მომზადების თარიღი: 24.11.08

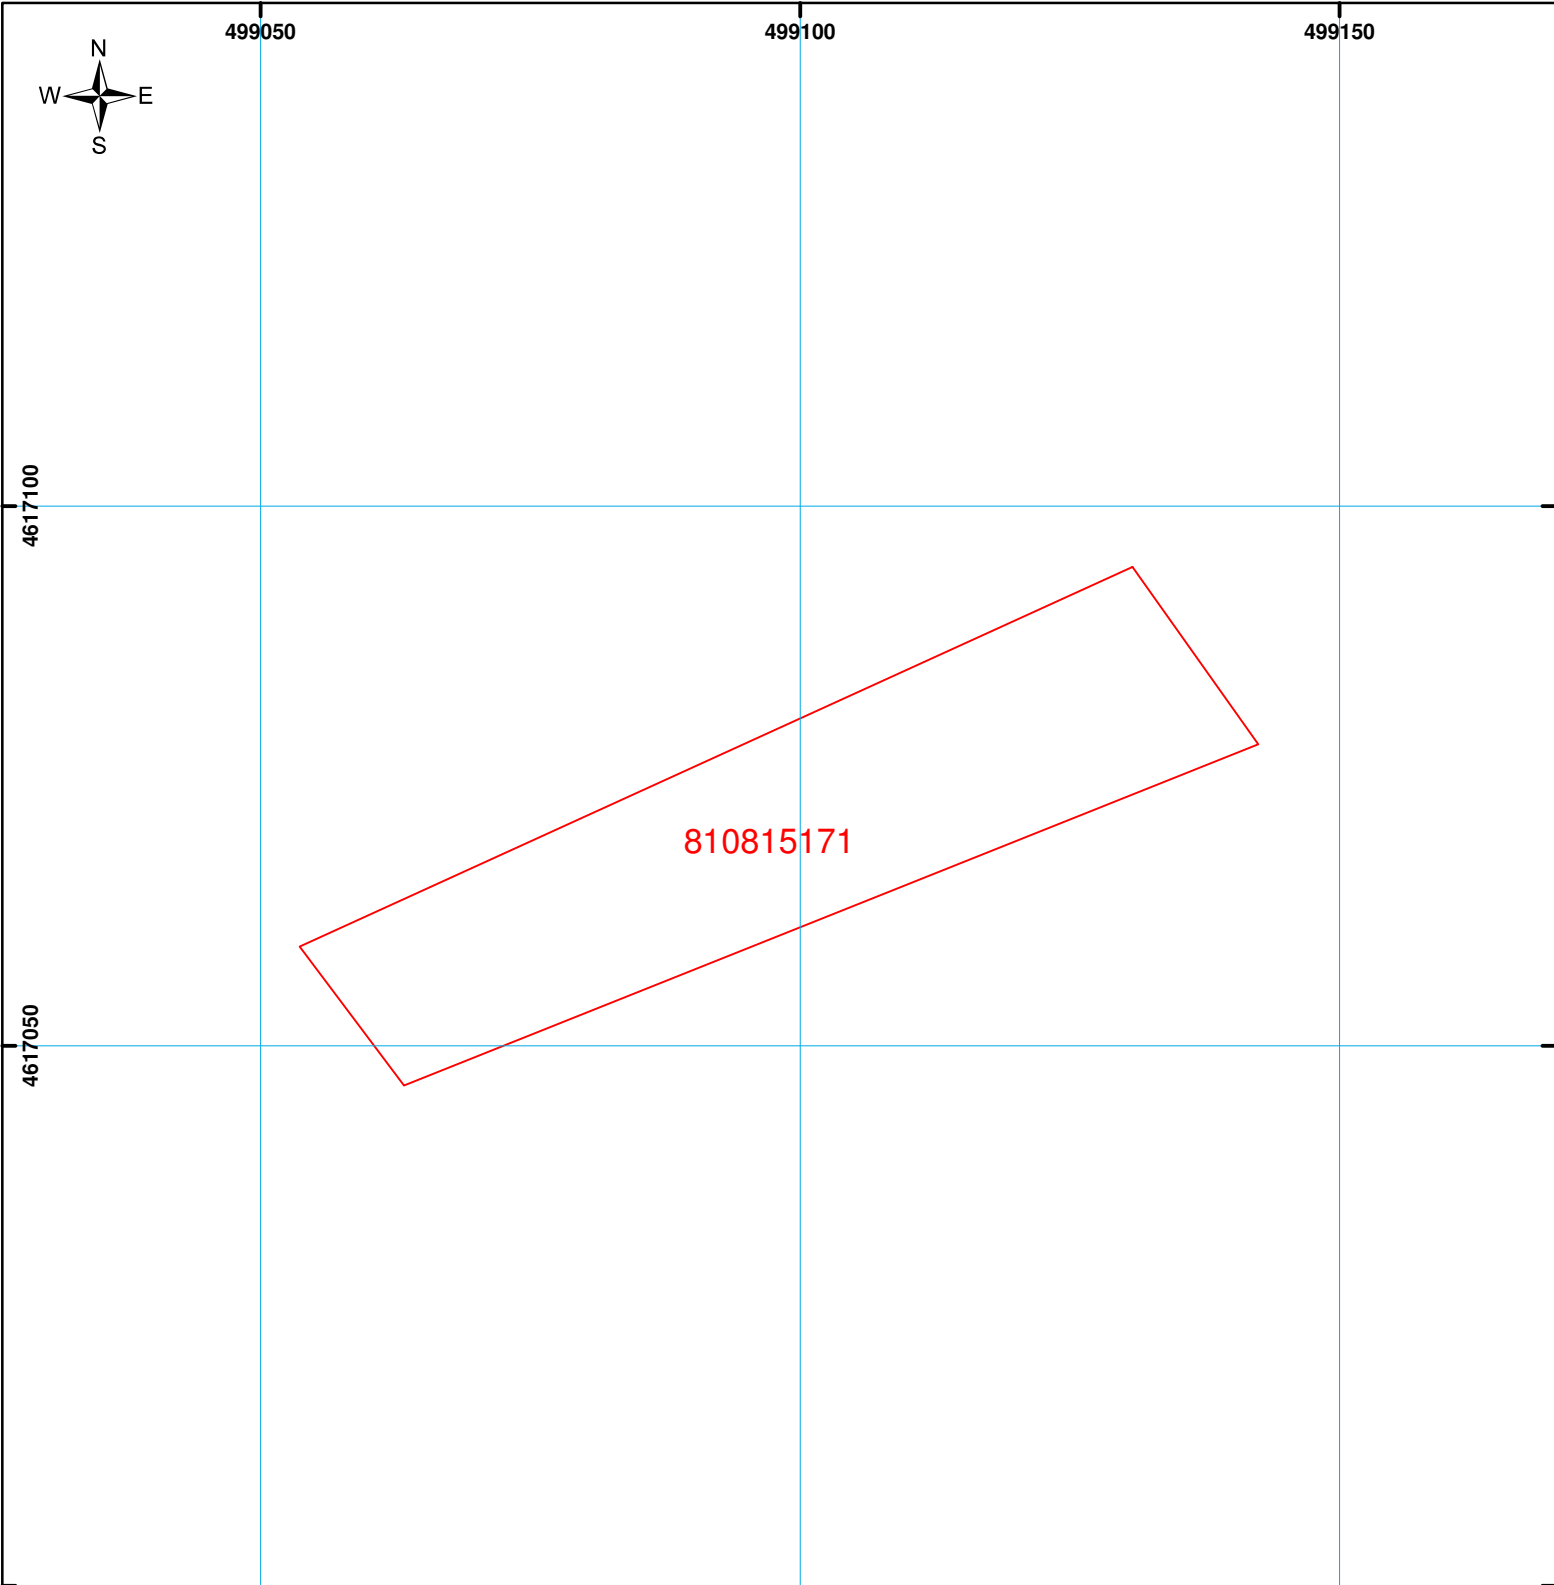

მასშტაბი: 1:700

	შენიშნა-ნაგებობა, პირობითი ნომერი/სართულიანობა		ვაღდებულება		საზობრივი ნაგებობა
	მიწის ნაკვეთის საკადასტრო საზღვარი		მშენებარე ნაგებობა		

UTM (საერთაშორისო) სისტემის კოორდ. 00:0 0:00