



საკადასტრო გეგმა

საჯარო რეესტრის ეროვნული
სააგენტო

საკადასტრო კოდი: **01.11.03.007.210**

განცხადების ნომერი: **882025385854**


მომზადების თარიღი: **08/04/2025**

ნაკვეთის დანიშნულება:

ფართობი:

არასასოფლო საშენობო

2450 კვ.მ (WGS 84 / UTM zone 38N)

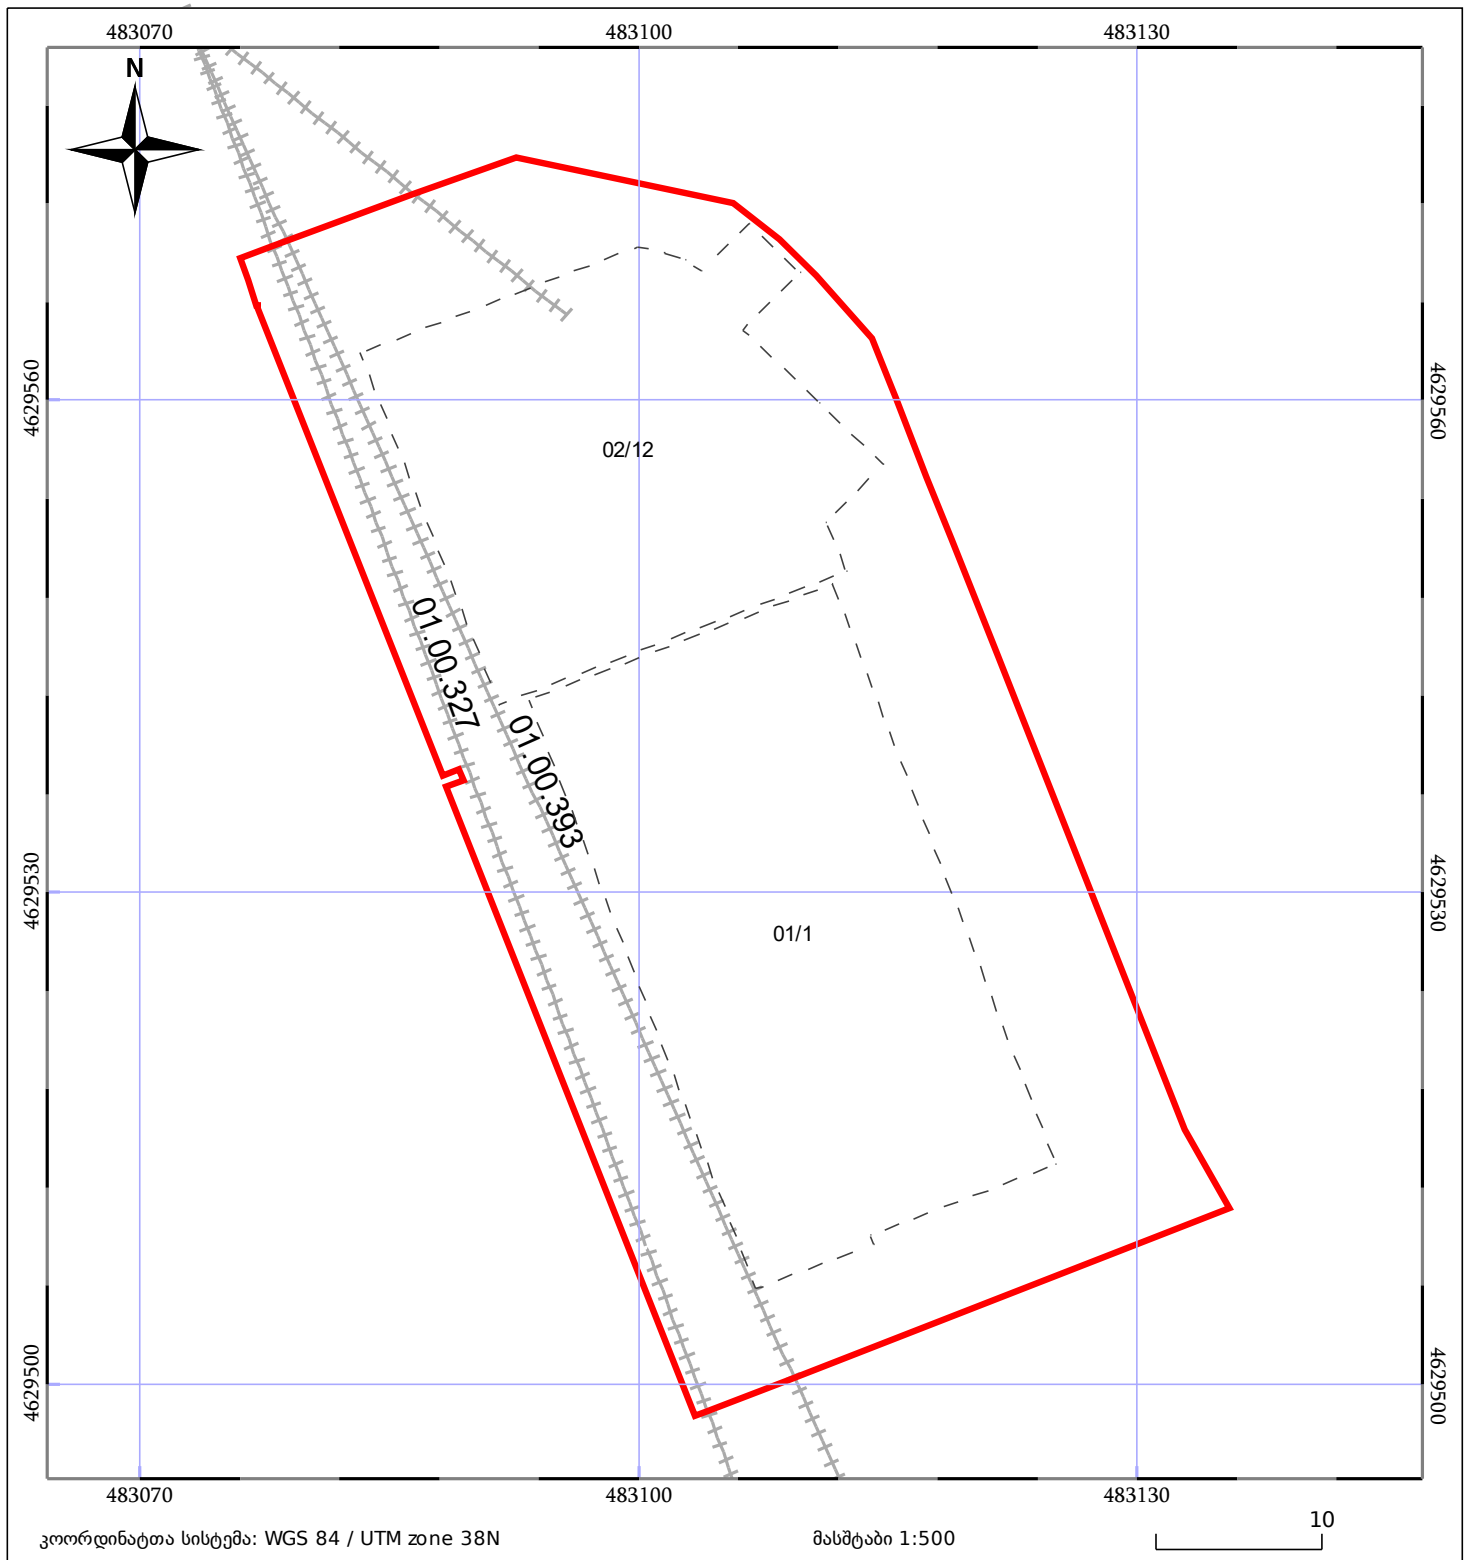

05/25	მშენებარე ნაგებობა		ნაკვეთის საკადასტრო საზღვარი	05/25	შენობა/ნაგებობა
	საზოგადოებრივი ნაგებობა		ტყის ფონდი		ვალდებულება