

მიწის ნაკვეთის საკადასტრო კოდი: 882019636265


განცხადების რეგისტრაციის ნომერი: 01.12.20.011.027

მიწის ნაკვეთის ფართობი: 2494 კვ.მ.

დანომვულება:

მომზადების თარიღი

08.08.19

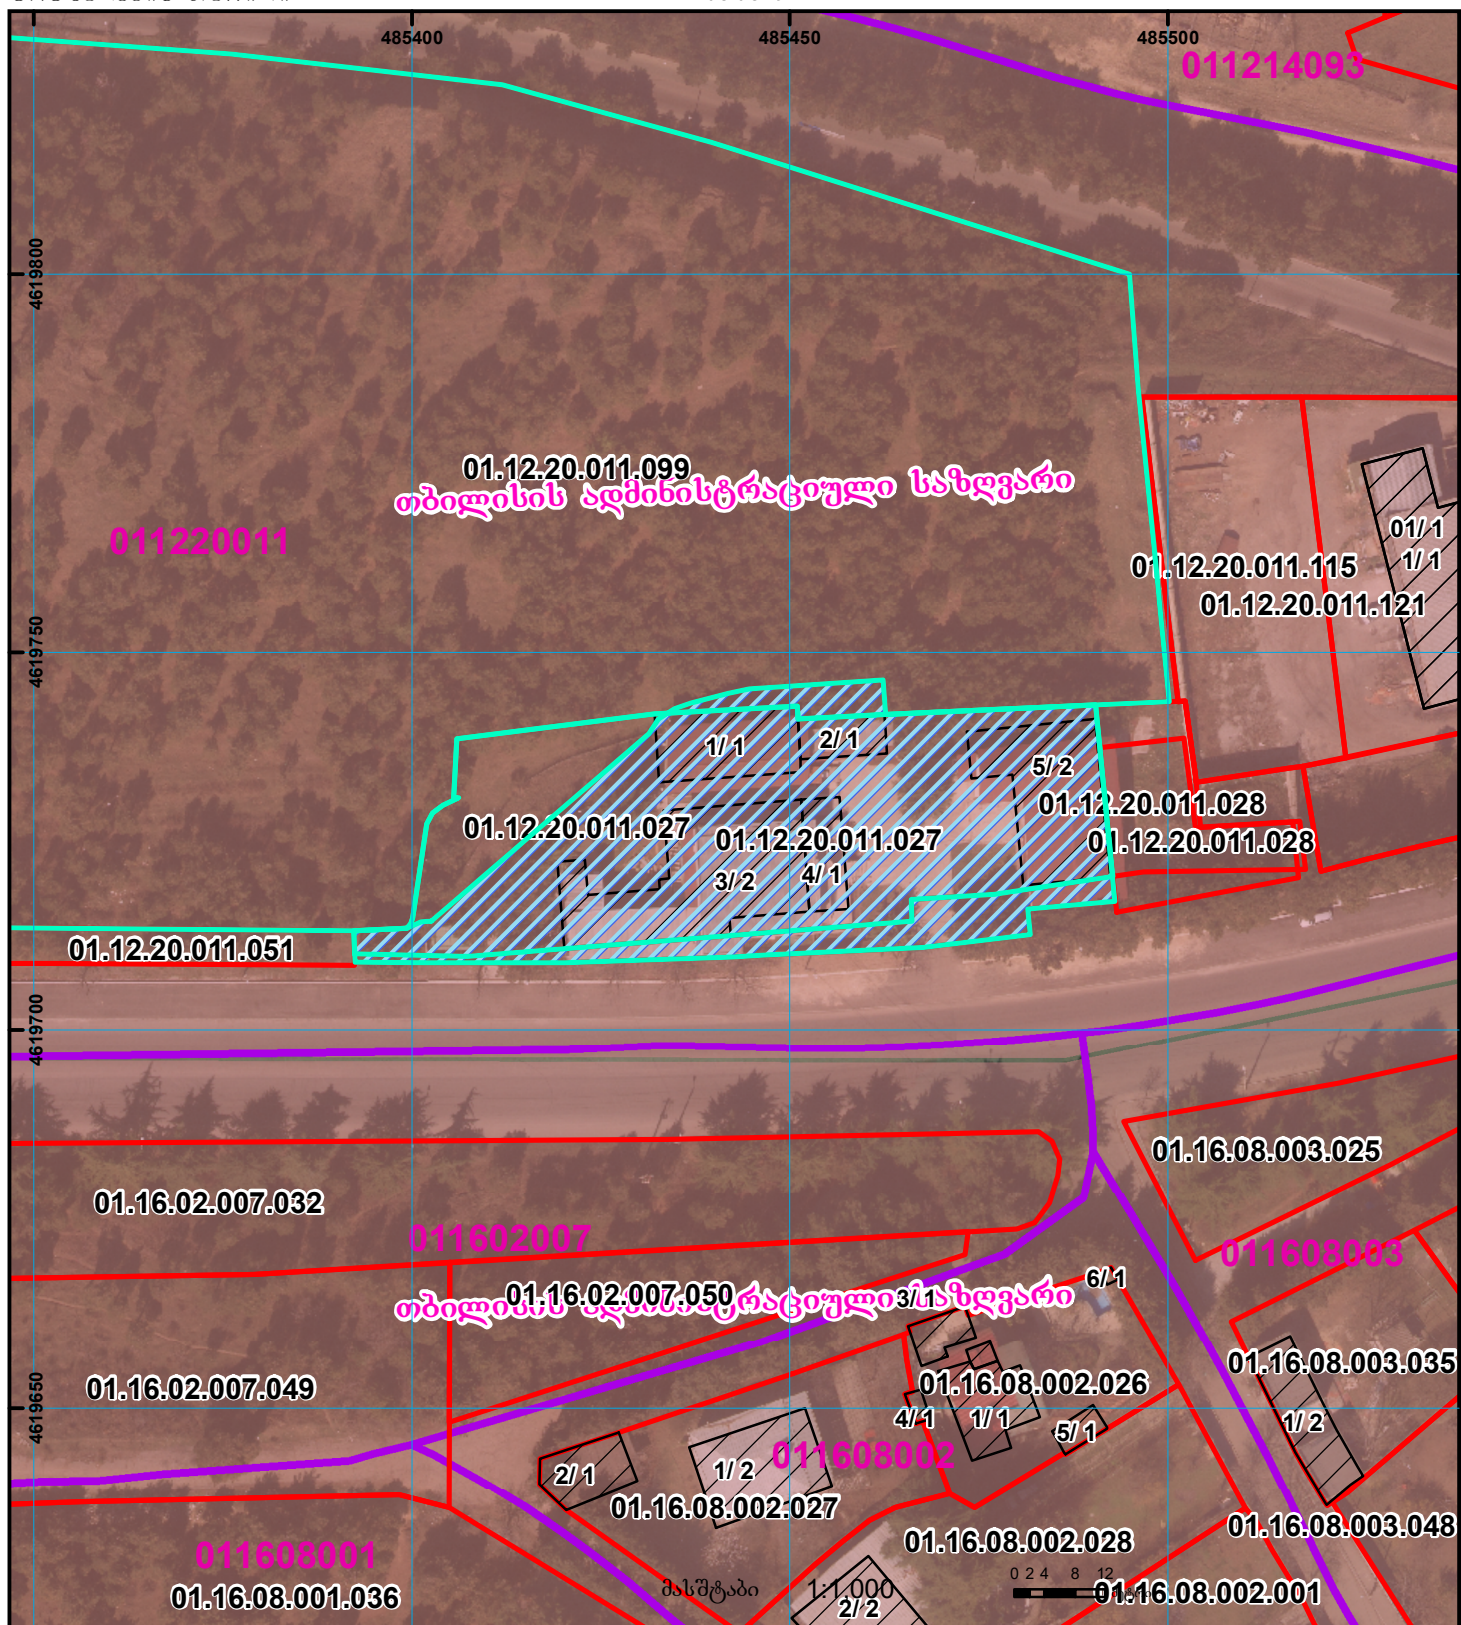

შენიშვნა-ნაგებობა,
პირობითი ნომერი/სართულიანობა



ვალდებულება



ხაზობრივი ნაგებობა

მიწის ნაკვეთის საკადასტრო საზღვარი

შენიშვნა ნაგებობა



მიწისქვეშა ნაგებობა



0.00
00°0' (საერთაშორისო)
სისტემის კოორდ.