



# საკადასტრო გეგმა

საჯარო რეესტრის ეროვნული  
სააგენტო

საკადასტრო კოდი: **81.10.17.811**

ნაკვეთის დანიშნულება:

განცხადების ნომერი: **882019165710**


ფართობი:

**13741 კვ.მ (WGS 84 / UTM zone 38N)**

მომზადების თარიღი: **06/03/2019**

ვალდებულების ფართობი :

**2453 კვ.მ (WGS 84 / UTM zone 38N)**

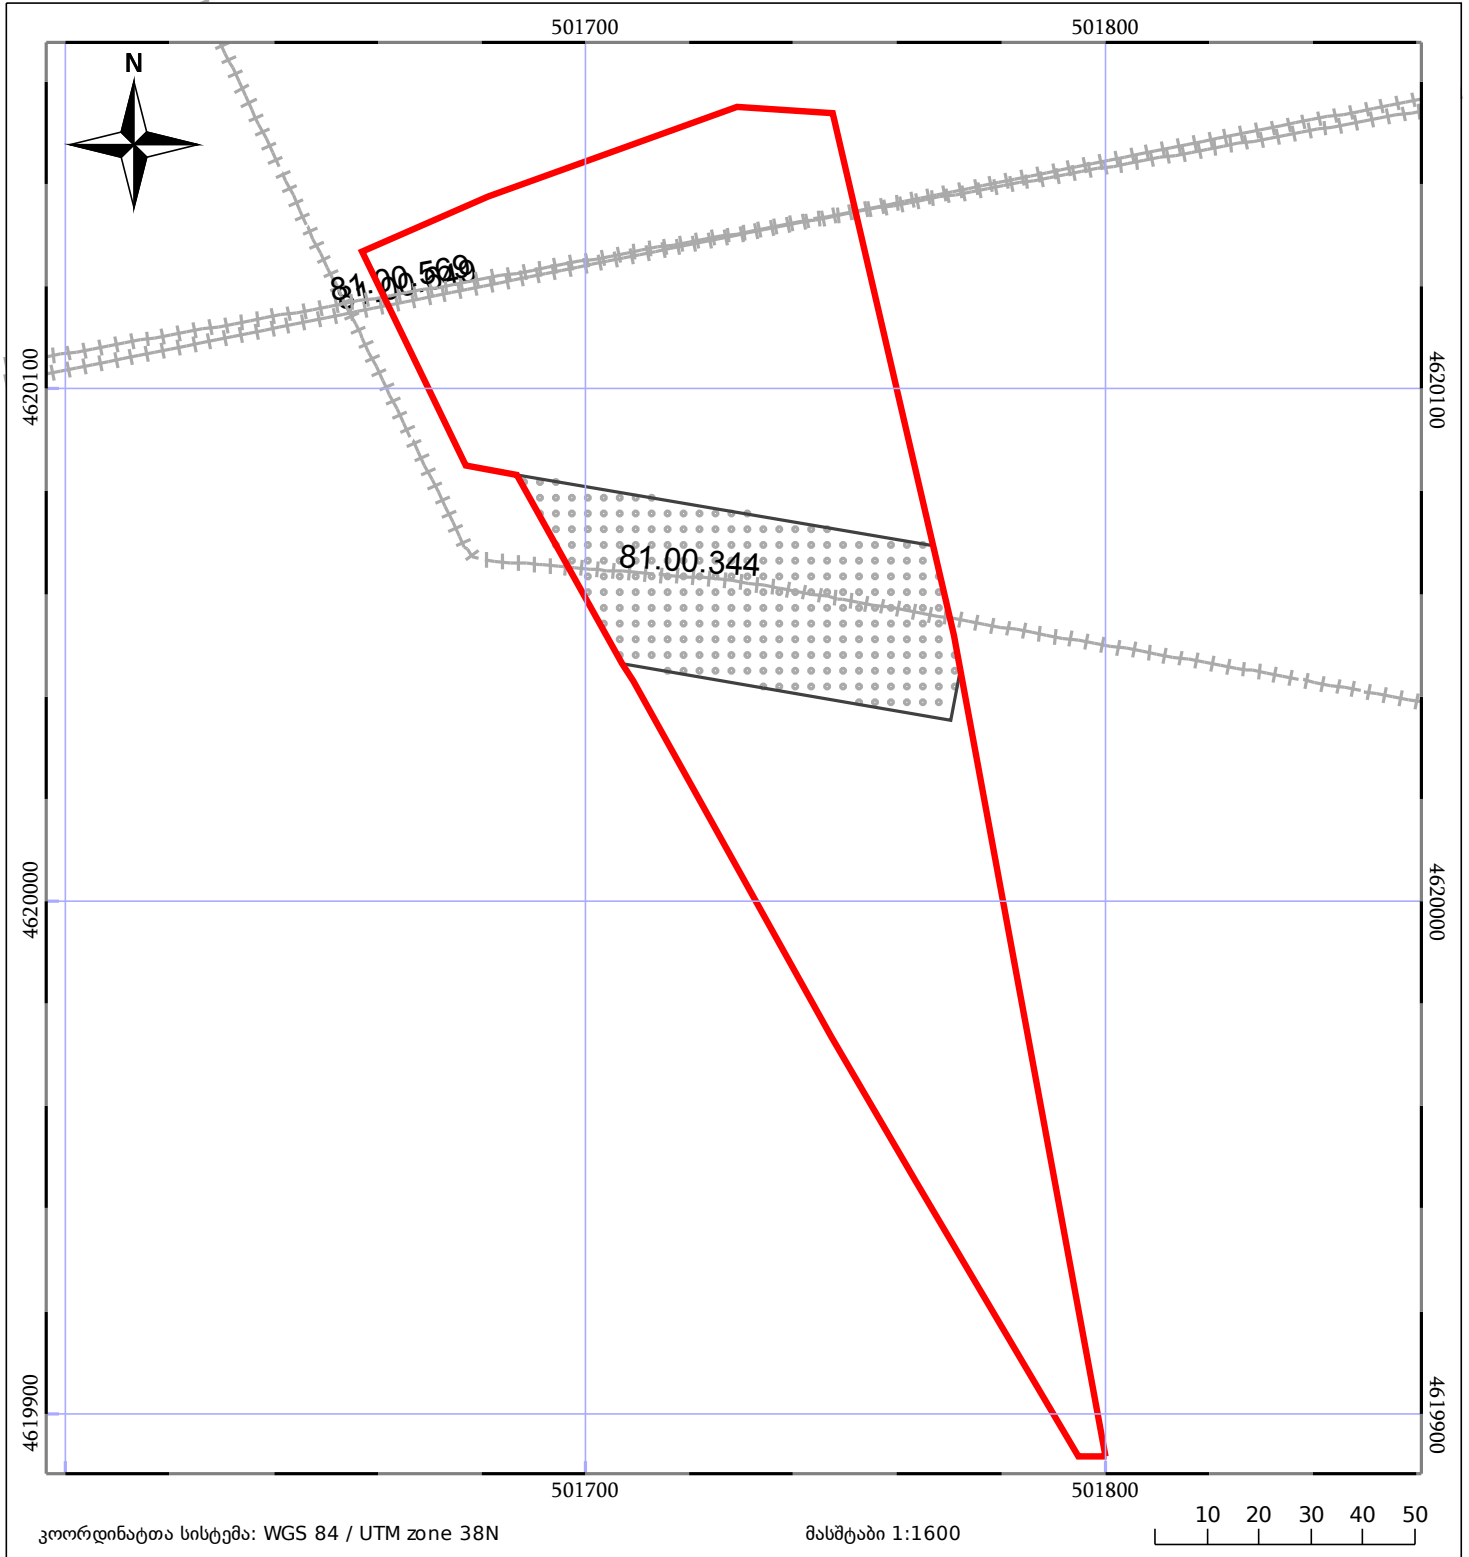

05/25 მშენებარე ნაგებობა	05/25 მენობა/ნაგებობა	ტყის ფონდი
ნაკვეთის საკადასტრო საზღვარი	საზომრივი ნაგებობა	ვალდებულება