




საკადასტრო გეგმა

საჯარო რეესტრის ეროვნული
სააგენტო

საკადასტრო კოდი: **05.32.14.144**
განცხადების ნომერი: **882026633898**
მომზადების თარიღი: **20/07/2026**

ნაკვეთის დანიშნულება: **არასასოფლო საშენობო**
ფართობი: **19645 კვ.მ (WGS 84 / UTM zone 38N)**
19629 კვ.მ (WGS 84 / UTM zone 37N)

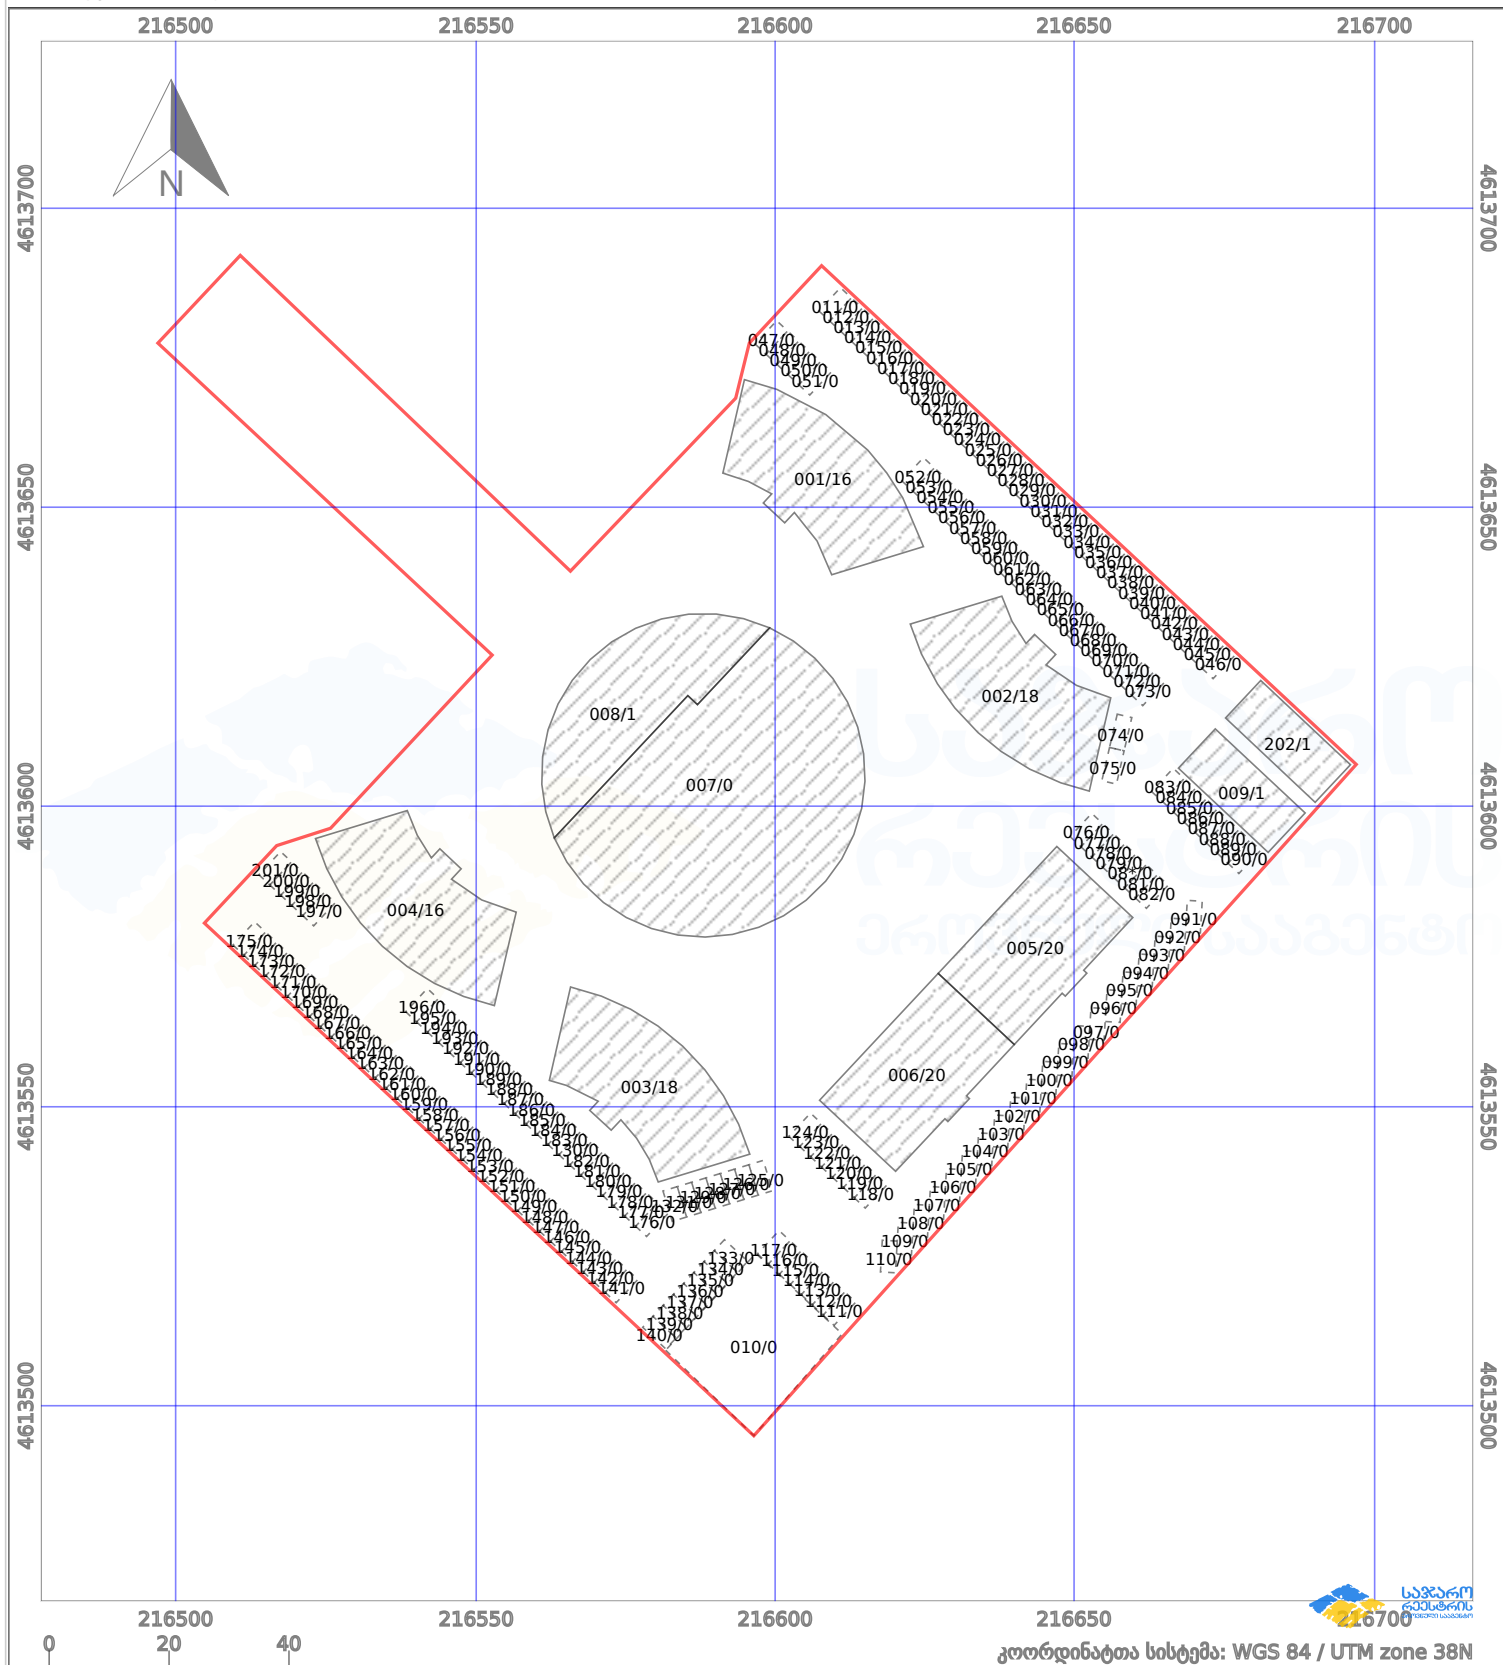

პირობითი აღნიშვნები:					
	ნაკვეთის საზღვარი		მშენებარე ნაგებობა		აშენებული ნაგებობა
	საზღვარი ნაგებობა		ტყის ფონდი		ვალდებულება
					ქარსაფარი ბოლი
					მიწისქვეშა ნაგებობა