



საკადასტრო გეგმა

საჯარო რეესტრის ეროვნული
სააგენტო

საკადასტრო კოდი: 20.46.02.724

ნაკვეთის დანიშნულება:


განცხადების ნომერი: 892018432407

ფართობი:

3067 კვ.მ (WGS 84 / UTM zone 38N)

3065 კვ.მ (WGS 84 / UTM zone 37N)

მომზადების თარიღი: 29/08/2018

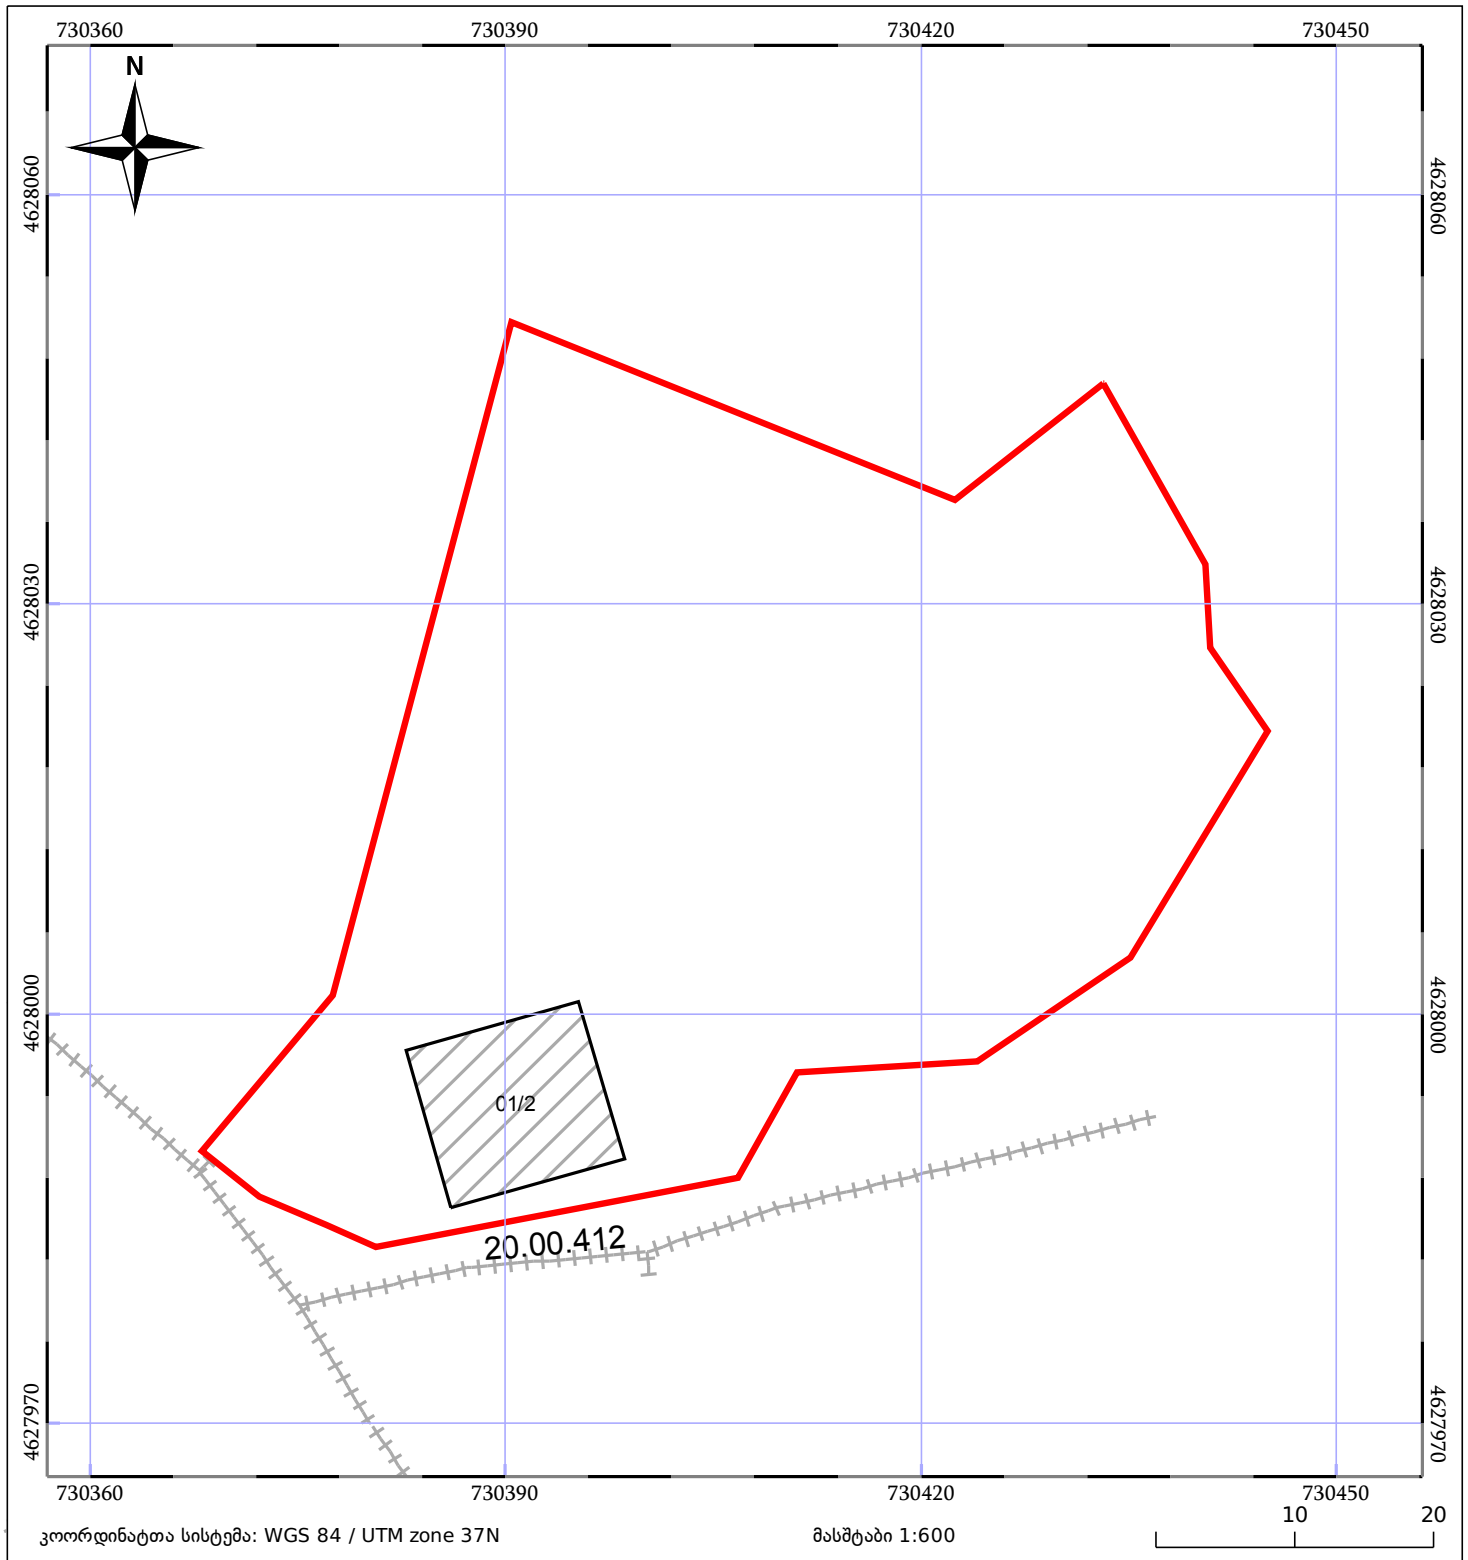

05/25 მშენებარე ნაკებობა	05/25 შენობა/ნაკებობა	ტყის ფონდი
ნაკვეთის საკადასტრო საზღვარი	საზოგადოებრივი ნაკებობა	ვალდებულება