

ნაკვეთი იცვლის მდგომარეობას 1/3ზე ნაკლებად. ვართობი არ იცვლება.

მიწის ნაკვეთის საკადასტრო კოდი: 01.17.14.003.187


განცხადების რეგისტრაციის ნომერი: 882023004758

მიწის ნაკვეთის ვართობი: 11888 კვ.მ.

დანიშნულება:

06.01.23

მოგზალების თარიღი

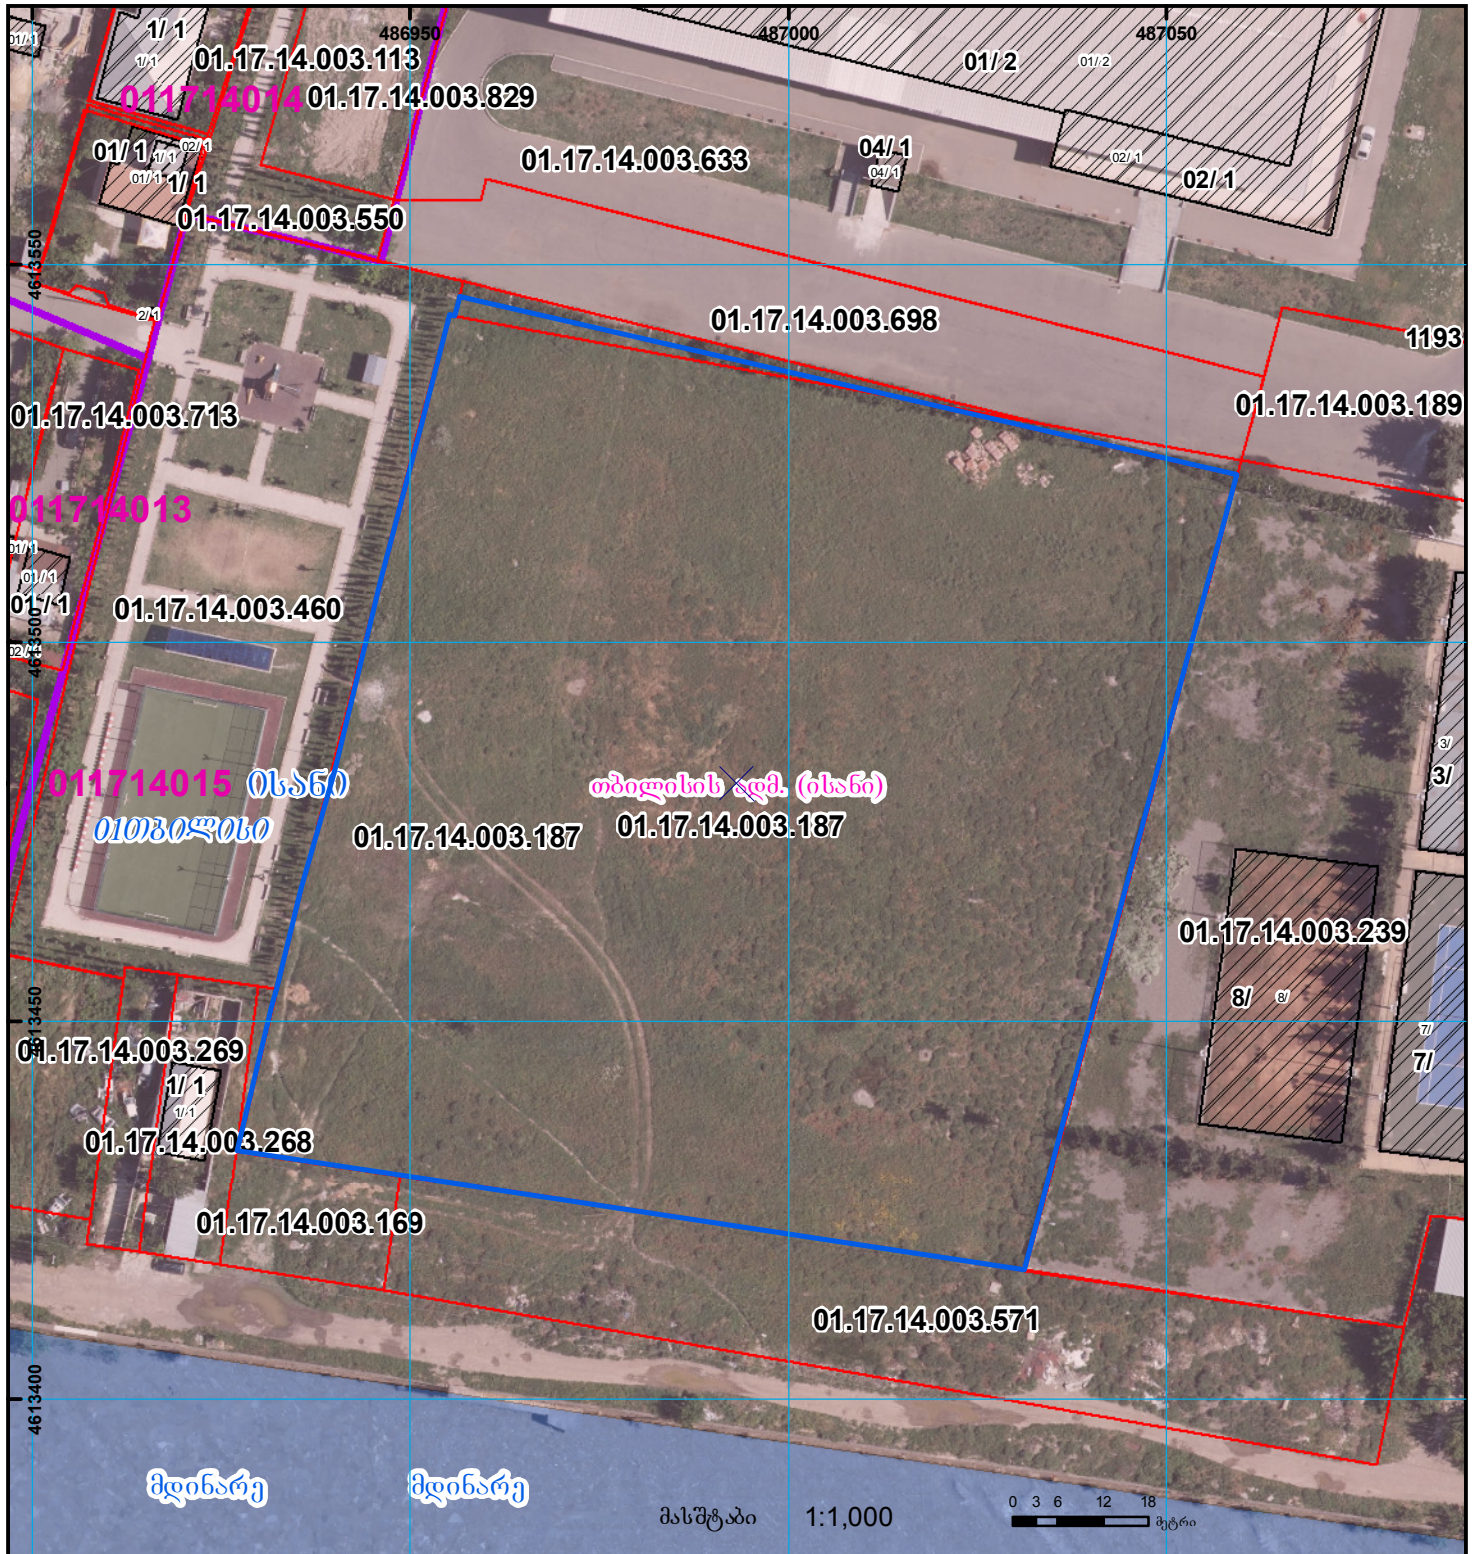

	შენიშვნა-ნაკვეთობა, პირობითი ნომერი/სართულიანობა		ვალდებულება		ხაზობრივი ნაკვეთობა
	მიწის ნაკვეთის საკადასტრო საზღვარი		შეგენიერება ნაკვეთობა		მიწის ქვეშა ნაკვეთობა
					UTM (საერთაშორისო) სისტემის კოორდ.