



საკადასტრო გეგმა

საჯარო რეესტრის ეროვნული
სააგენტო

საკადასტრო კოდი: **05.34.23.941**

განცხადების ნომერი: **882020391666**

მომზადების თარიღი: **07/07/2020**


ნაკვეთის დანიშნულება:

ფართობი:

არასასოფლო სამეურნეო

2761 კვ.მ (WGS 84 / UTM zone 38N)

2759 კვ.მ (WGS 84 / UTM zone 37N)

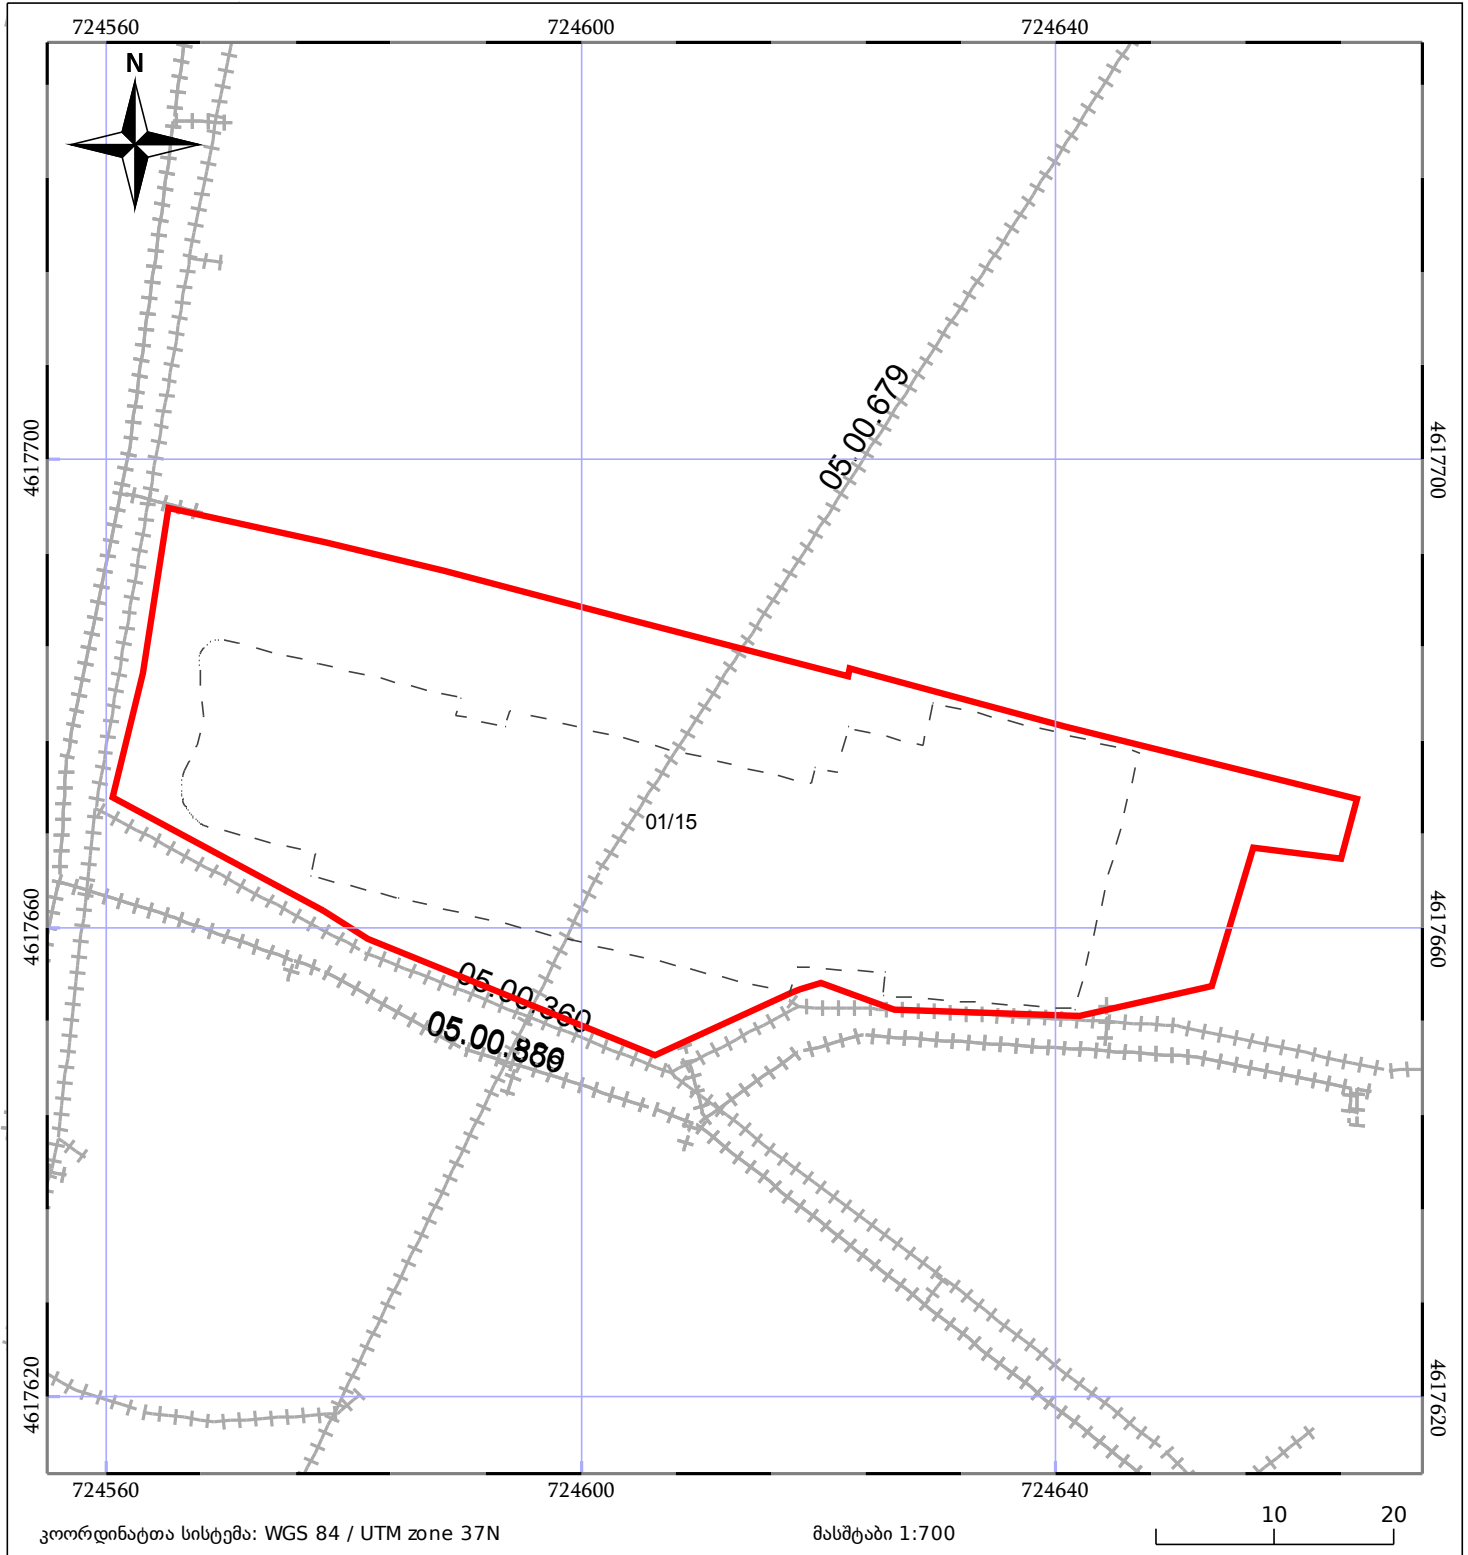

05/25	მშენებარე ნაგებობა		ნაკვეთის საკადასტრო საზღვარი	05/25	შენობა/ნაგებობა
	საზოგადოებრივი ნაგებობა		ტყის ფონდი		ვალდებულება