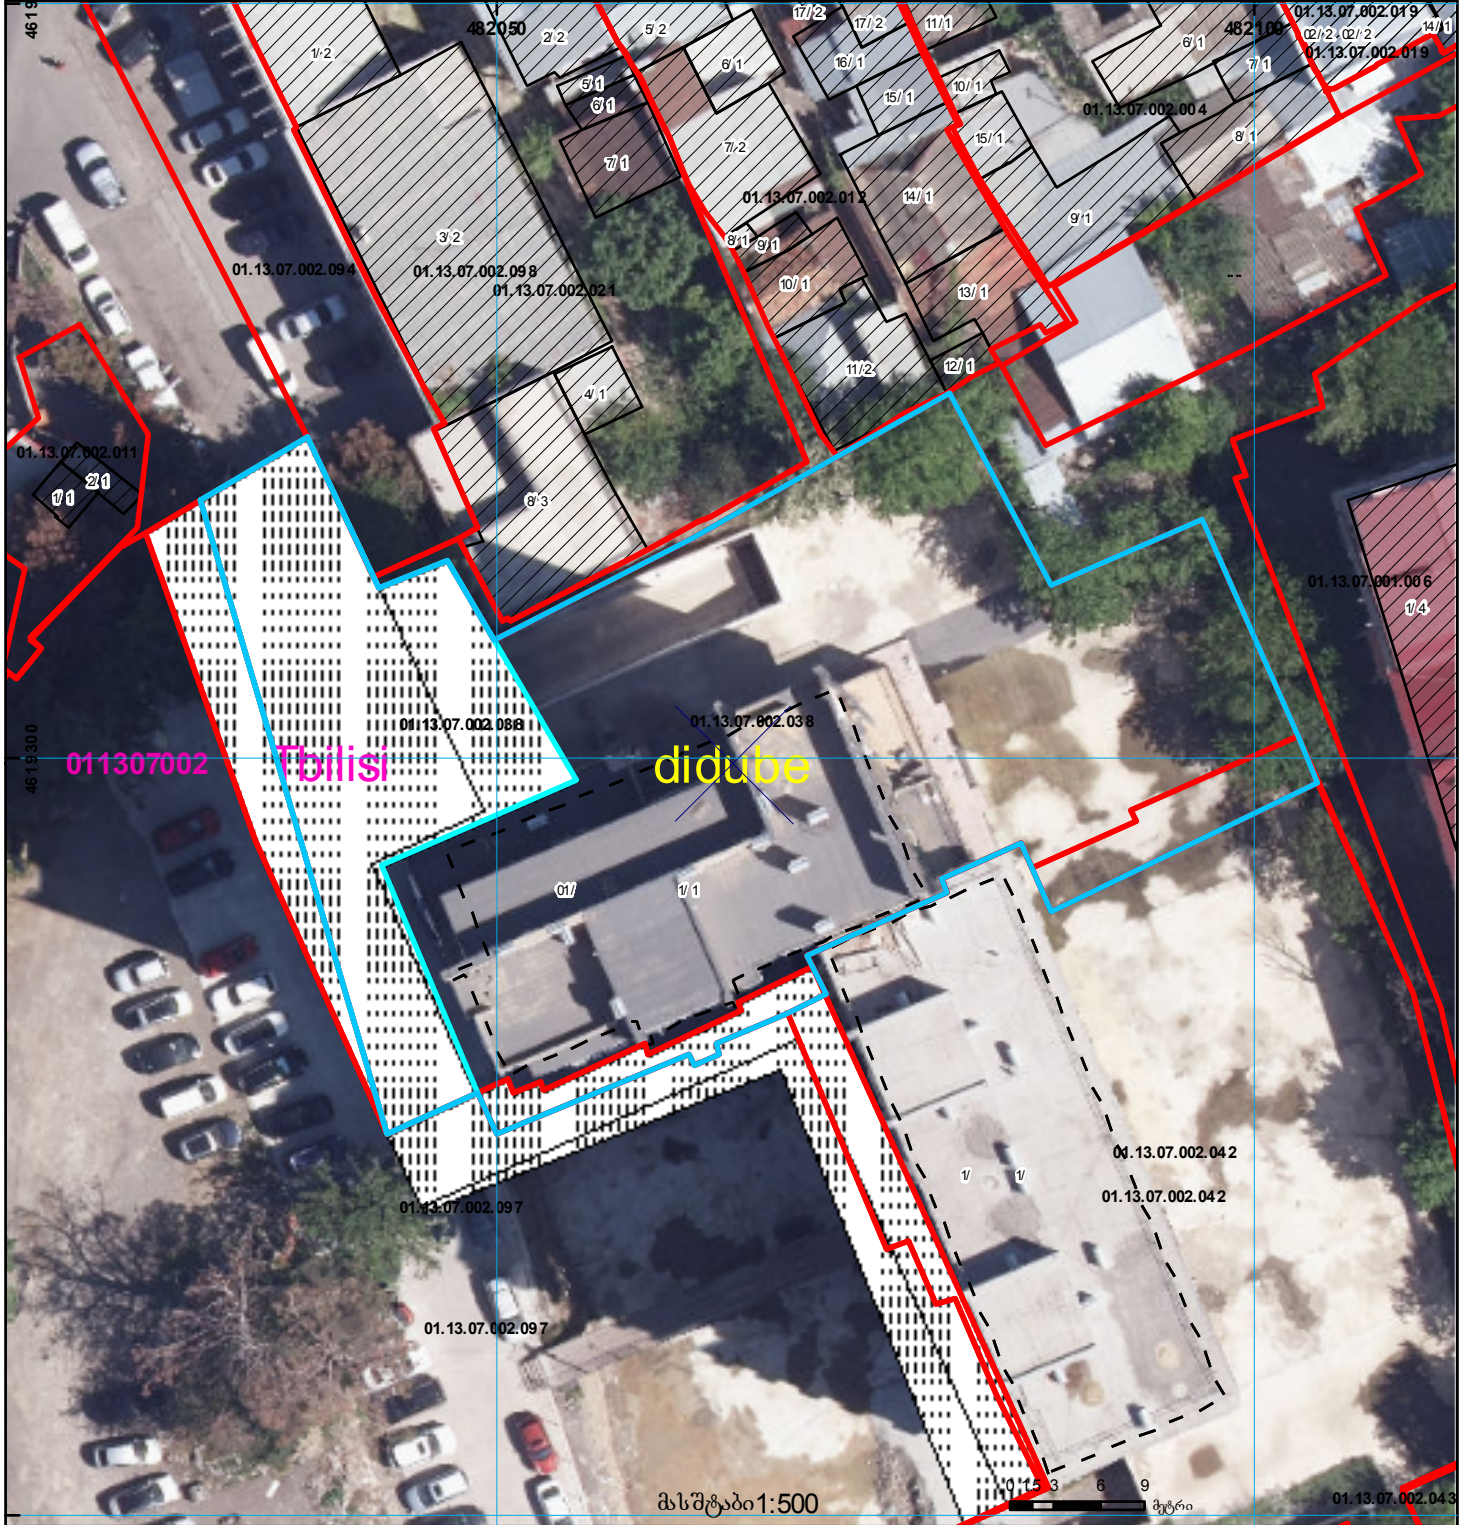
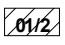

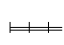


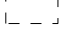




ზედღება რეგისტრირებულია 01.13.07.002.097.01.13.07.002.042  
 განიხილეთ 8820226980069  
 იცვლის ადგილმდებარეობას 1/3 ნაკლებად

მიწის ნაკვეთის საკადასტრო კოდი: 01.13.07.002.038  
 განცხადების რეგისტრაციის ნომერი: 882022697624  
 მიწის ნაკვეთის ფართობი: 1984 კვ.მ.  
 მსმხადლის თარიღი 28.09.22



	შენობა-ნაგებობა, პირობითი ნომერი/სართულიანობა		კაღდებულება		საზღვრევი ნაგებობა		000
	მიწის ნაკვეთის საკადასტრო საზღვარი		შენებარე ნაგებობა		მიწისქვეშა ნაგებობა		000
						UTM	(საერთაშორისო) სისტემის კოორდ.