



საკადასტრო გეგმა

საქართველოს ეროვნული სააგენტო

საკადასტრო კოდი: **01.19.22.007.072**

ნაკვეთის დანიშნულება:


არასასოფლო სამეურნეო

განცხადების ნომერი: **882023711710**

ფართობი:

6103 კვ.მ (WGS 84 / UTM zone 38N)

მომზადების თარიღი: **14/08/2023**

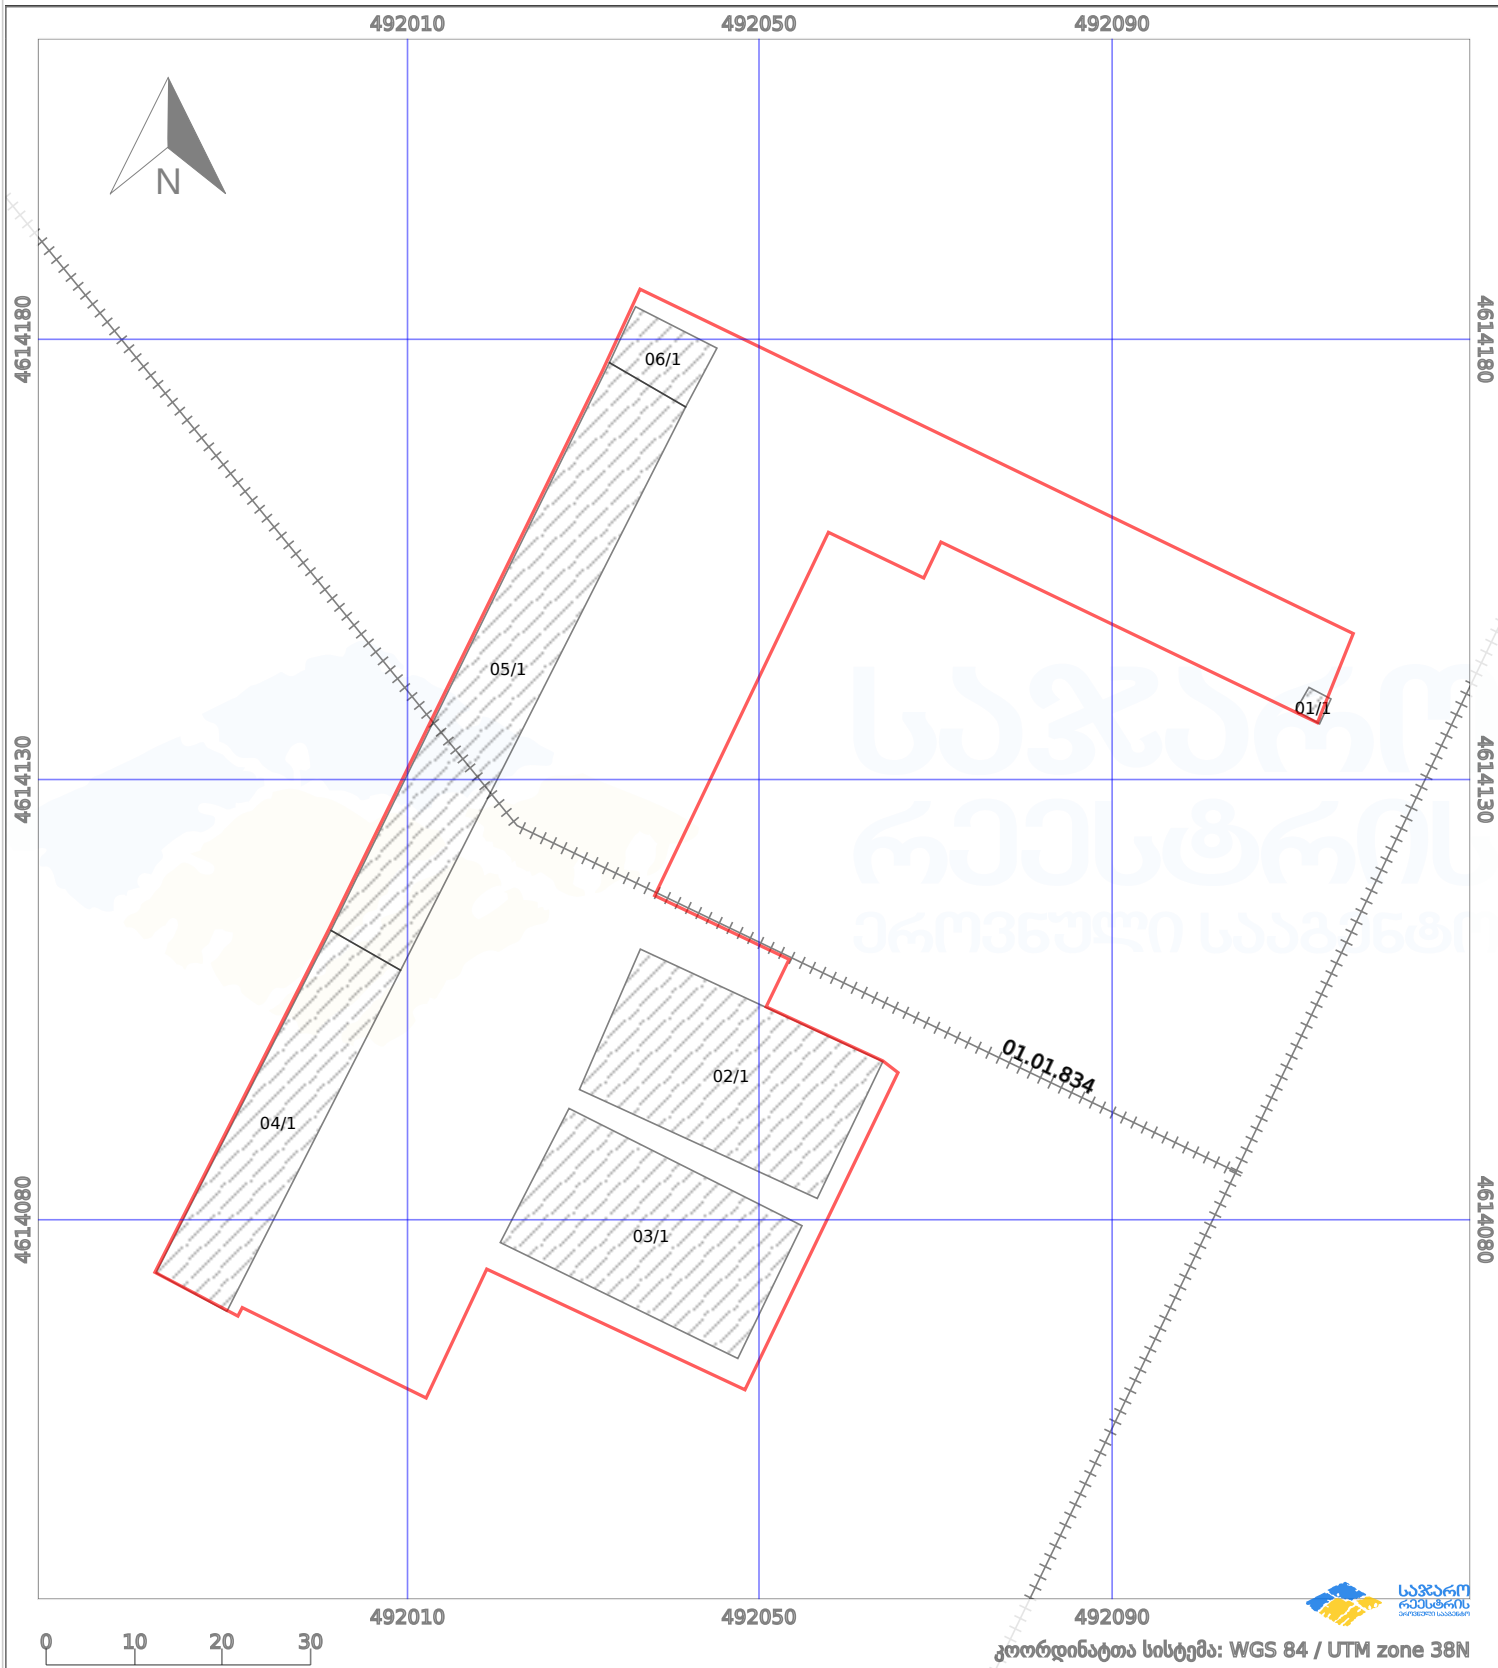

კოორდინატთა სისტემა: WGS 84 / UTM zone 38N

პირობითი აღნიშვნები:

- | | | | | | | | |
|--|--------------------|--|--------------------|--|----------------------|--|----------------|
| | ნაკვეთის საზღვარი | | მშენებარე ნაკებობა | | ამუშავებული ნაკებობა | | ქარსაფარი ზოლი |
| | საზომრივი ნაკებობა | | ტყის ფონდი | | ვალდებულება | | |