



საკადასტრო გეგმა

საჯარო რეგისტრის ეროვნული
სააგენტო


საკადასტრო კოდი: **88.12.25.009.029**

ნაკვეთის დანიშნულება: **სასოფლო-სამეურნეო**

განცხადების ნომერი: **882024140453**

ფართობი: **2268 კვ.მ (WGS 84 / UTM zone 38N)**

მომზადების თარიღი: **12/02/2024**

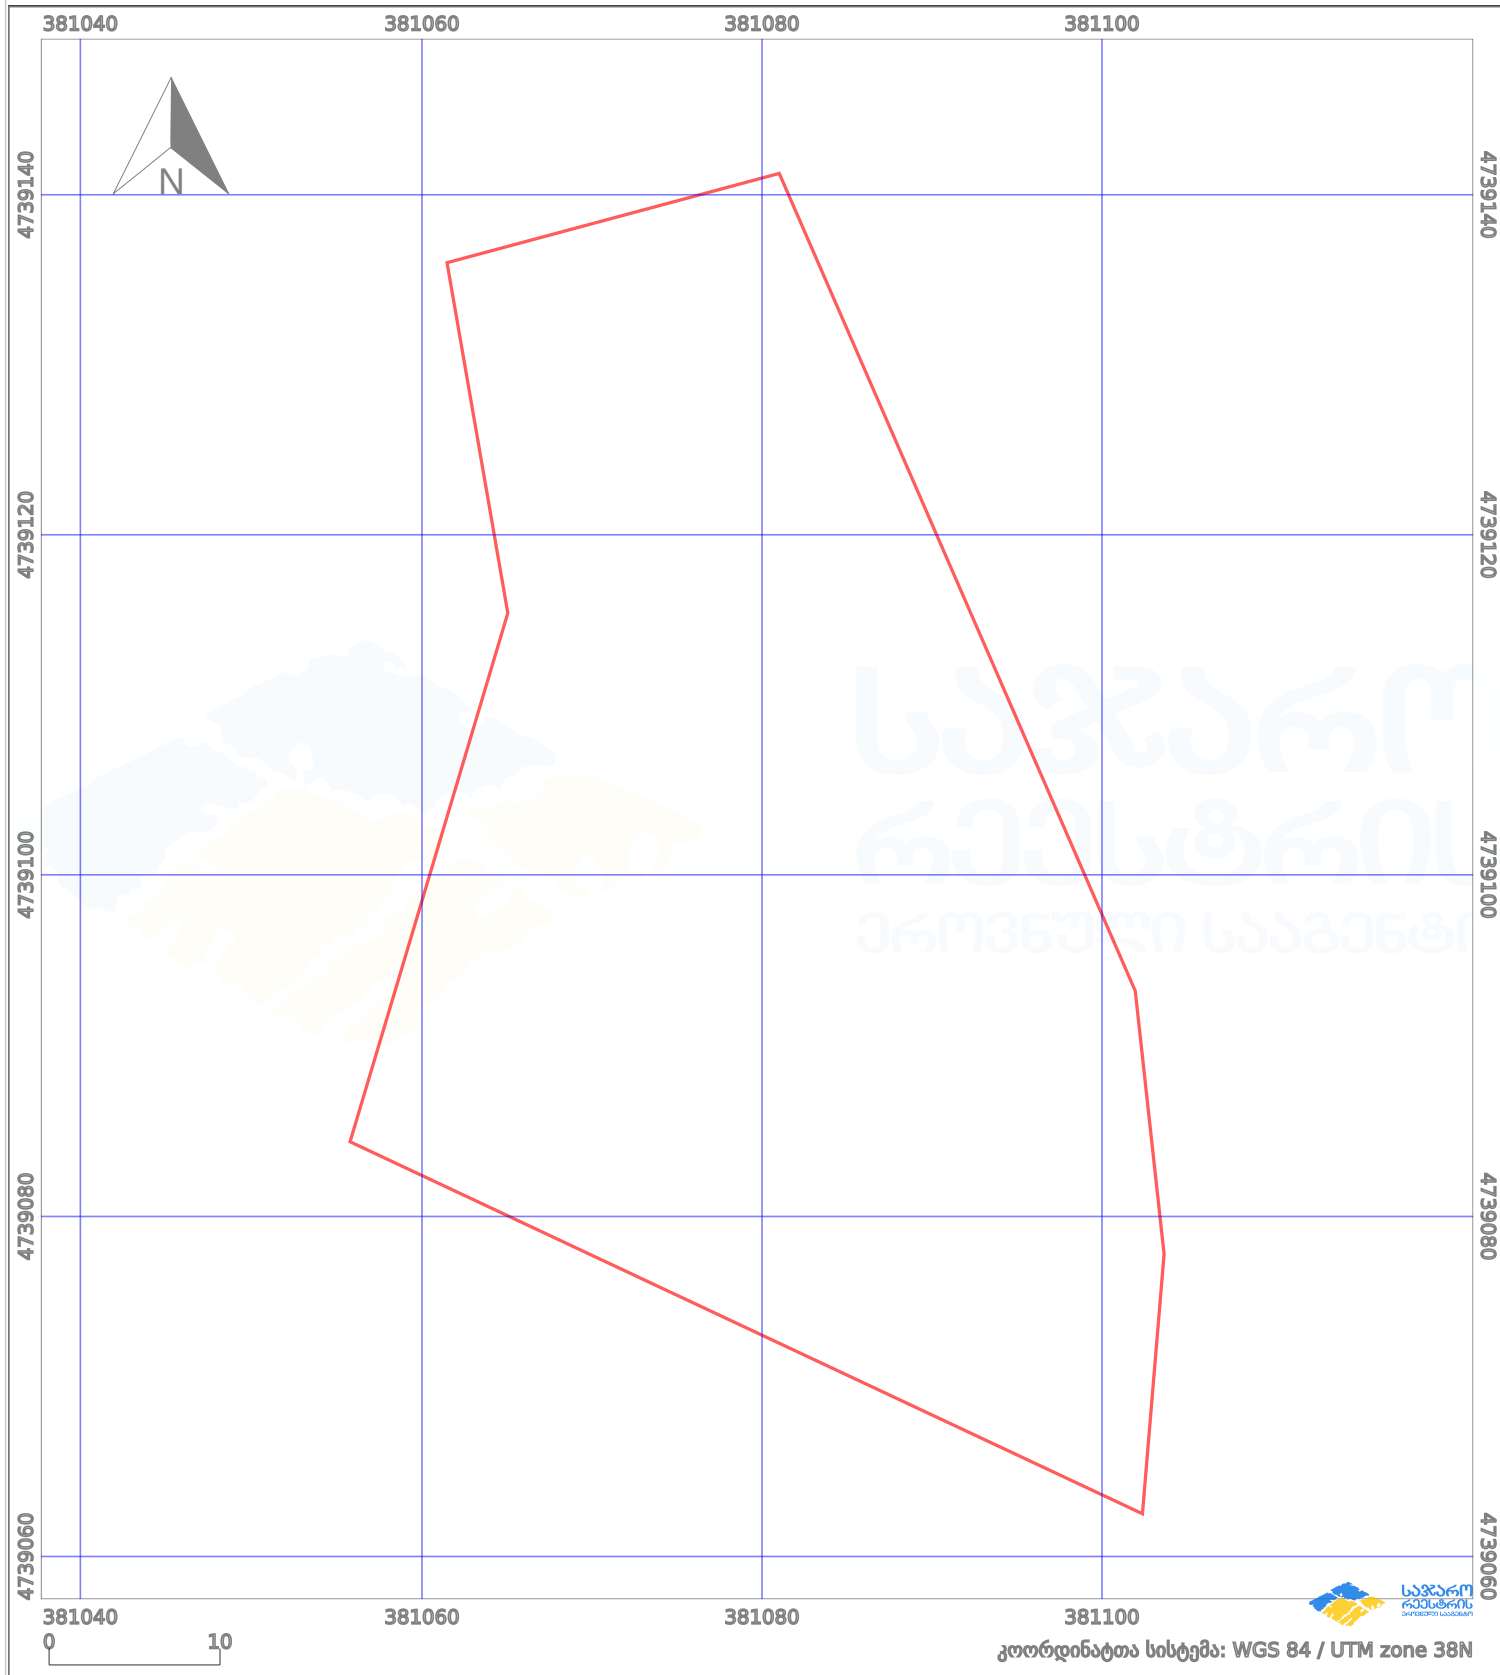

პირობითი აღნიშვნები:

- | | | | | | | | |
|--|--------------------|--|--------------------|--|--------------------|--|----------------|
| | ნაკვეთის საზღვარი | | მშენებარე ნაკებობა | | აშენებული ნაკებობა | | ქარსაფარი ზოლი |
| | საზომრივი ნაკებობა | | ტყის ფონდი | | ვალდებულება | | |