




საქართველოს იუსტიციის სამინისტრო  
საჯარო რეგისტრის ეროვნული სააგენტო  
საკადასტრო გეგმა

მიწის ნაკვეთის საკადასტრო კოდი: 43 31 56 048  
ბანცნაღების რეგისტრაციის ნომერი: 882010611930  
მიწის ნაკვეთის ფართობი: 27 კვ.მ.  
დანიშნულება: არასასოფლო-სამეურნეო

მომზადების თარიღი: 19.05.10

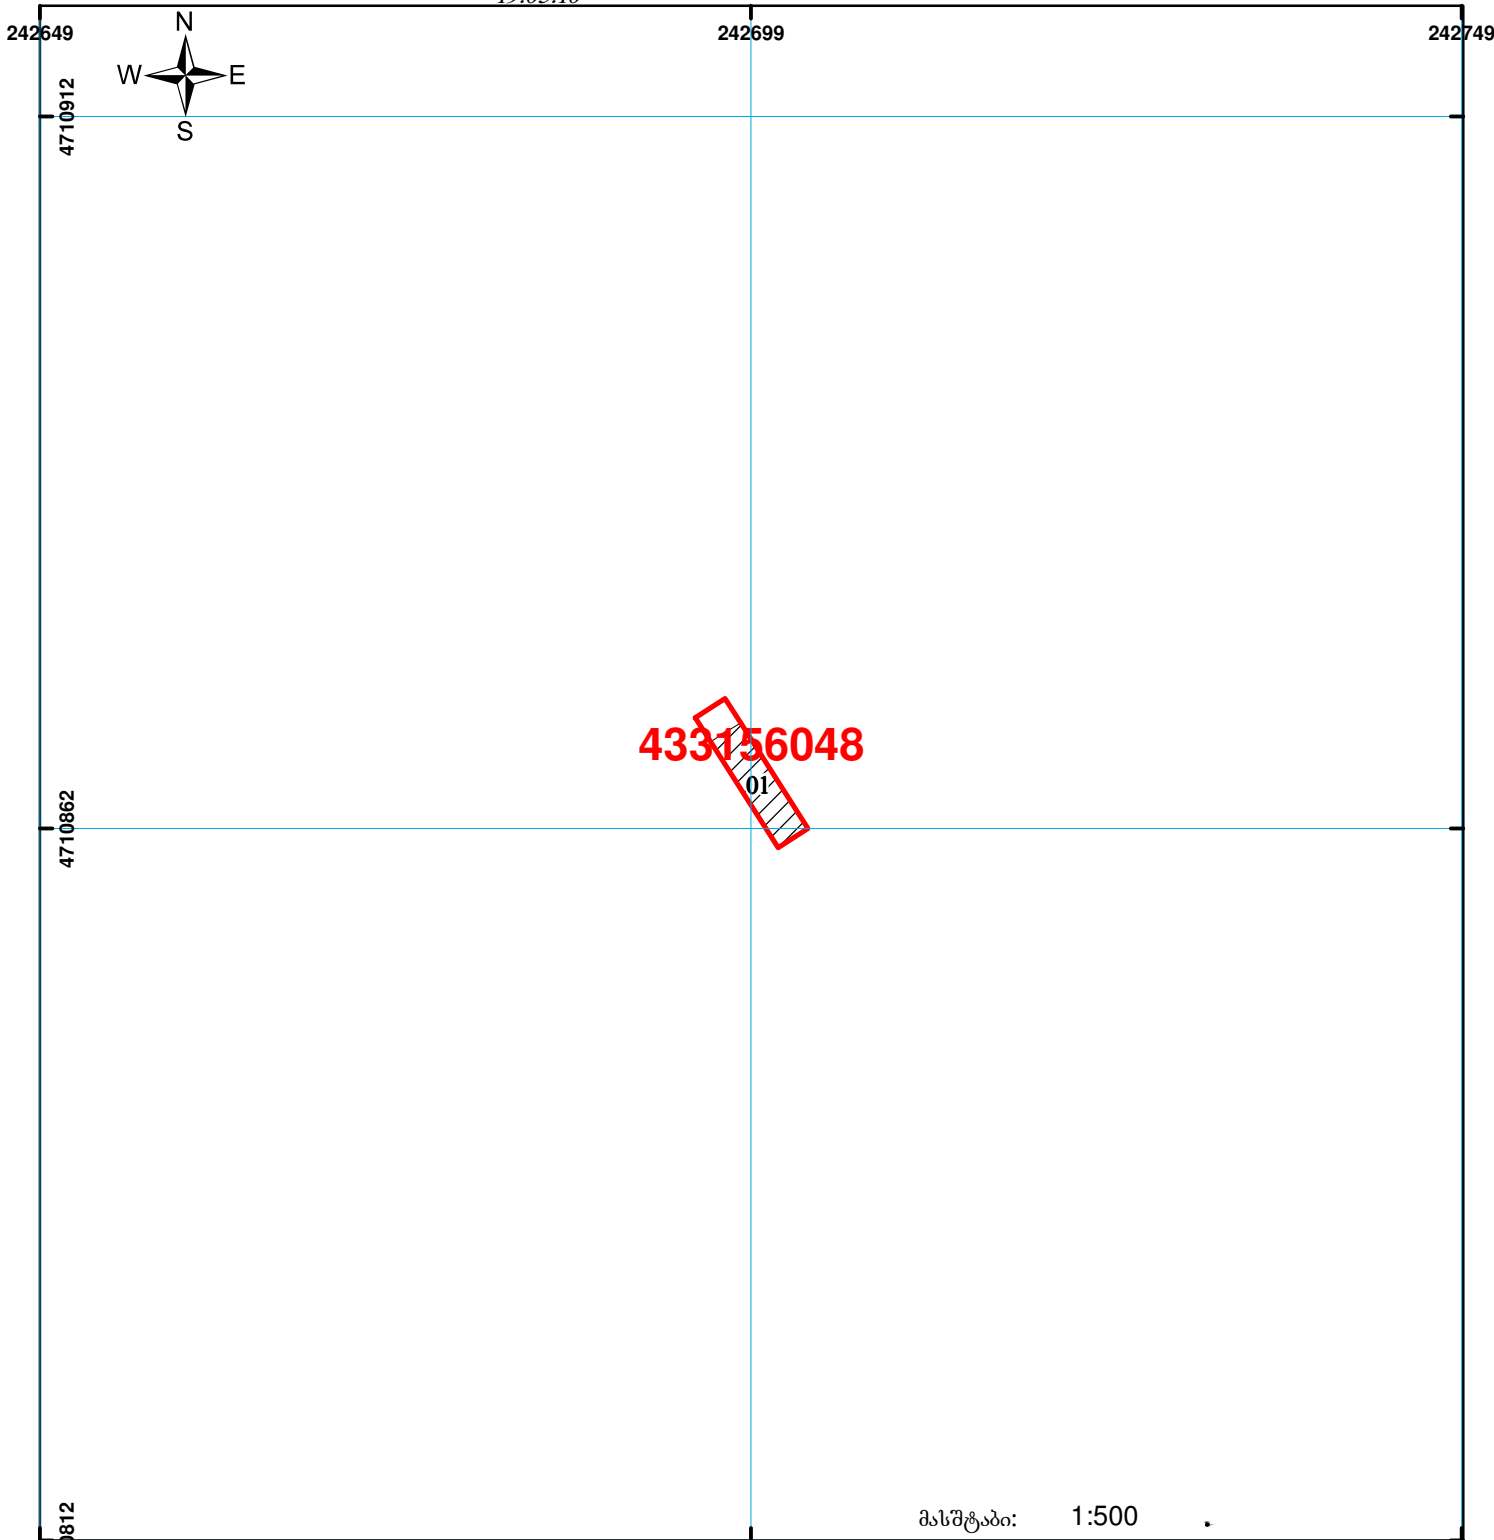

	შენიშვნა-ნაგებობა, პირობითი ნომერი/სართულიანობა		ვალდებულება		საზობრივი ნაგებობა	000 00'0 UTM (სერვისშირისი) სისტემის კოორდ.
	მიწის ნაკვეთის საკადასტრო საზღვარი		მშენებარე ნაგებობა			