



საკადასტრო გეგმა

საქართველოს რეესტრის ეროვნული სააგენტო

საკადასტრო კოდი: **86.16.24.006.123**

ნაკვეთის დანიშნულება:


სასოფლო-სამეურნეო(სახნავი)

განცხადების ნომერი: **882023947156**

ფართობი:

4930 კვ.მ (WGS 84 / UTM zone 38N)

მომზადების თარიღი: **01/11/2023**

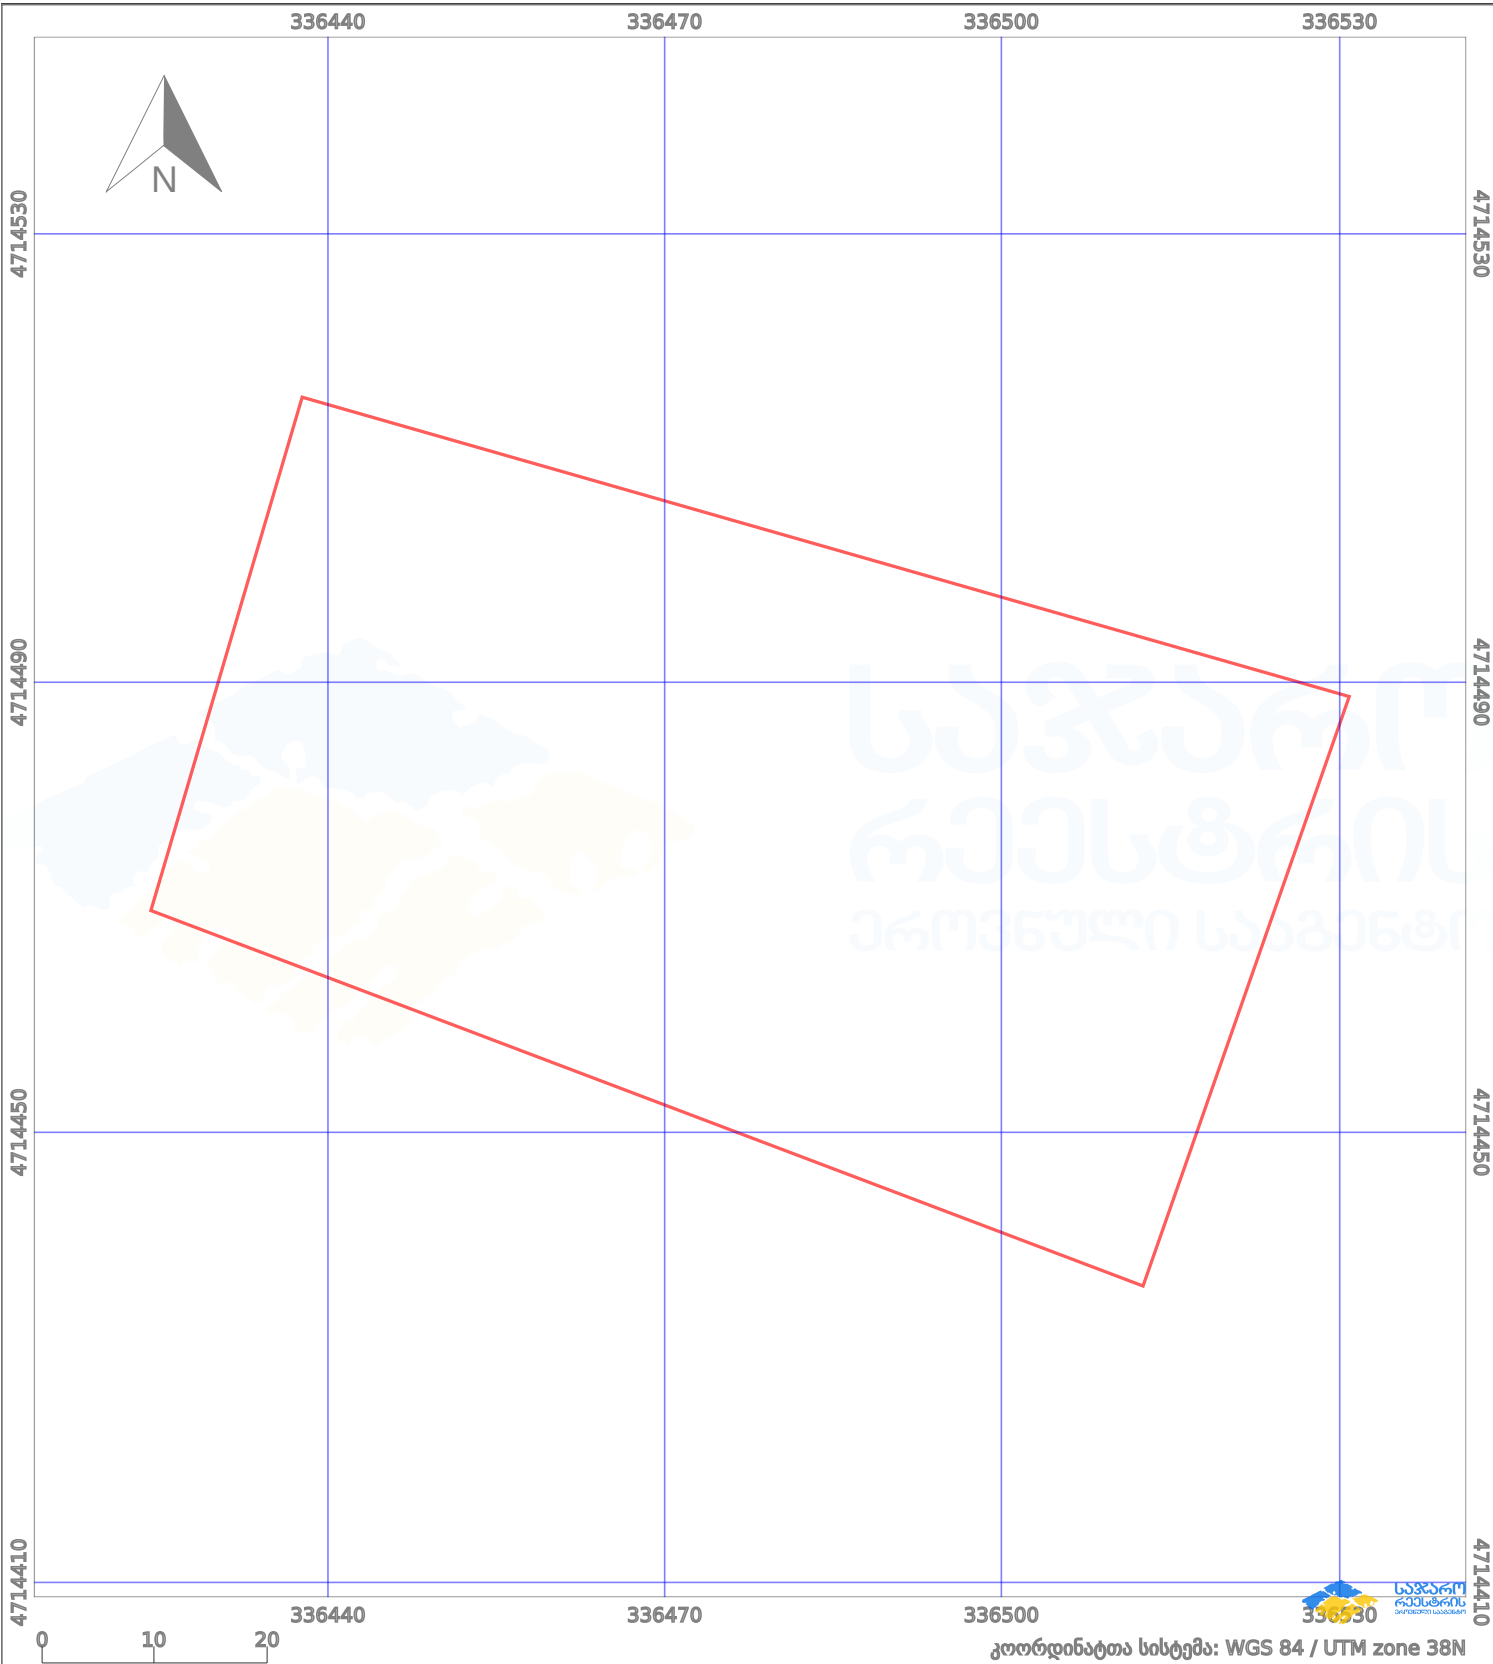

პირობითი აღნიშვნები:

- | | | | | | | | |
|--|-------------------|--|--------------------|--|--------------------|--|----------------|
| | ნაკვეთის საზღვარი | | მშენებარე ნაგებობა | | აშენებული ნაგებობა | | ქარსაფარი ზოლი |
| | საზღვრის ნაგებობა | | ტყის ფონდი | | ვალდებულება | | |