


მიწის ნაკვეთის საკადასტრო კოდი: **860321317**
 ბანცხალების რეგისტრაციის ნომერი: **882022591125**
 მიწის ნაკვეთის ფართობი: **2162 კვ.მ.**
 დანიშნულება:
 მომზადების თარიღი: **18.08.22**

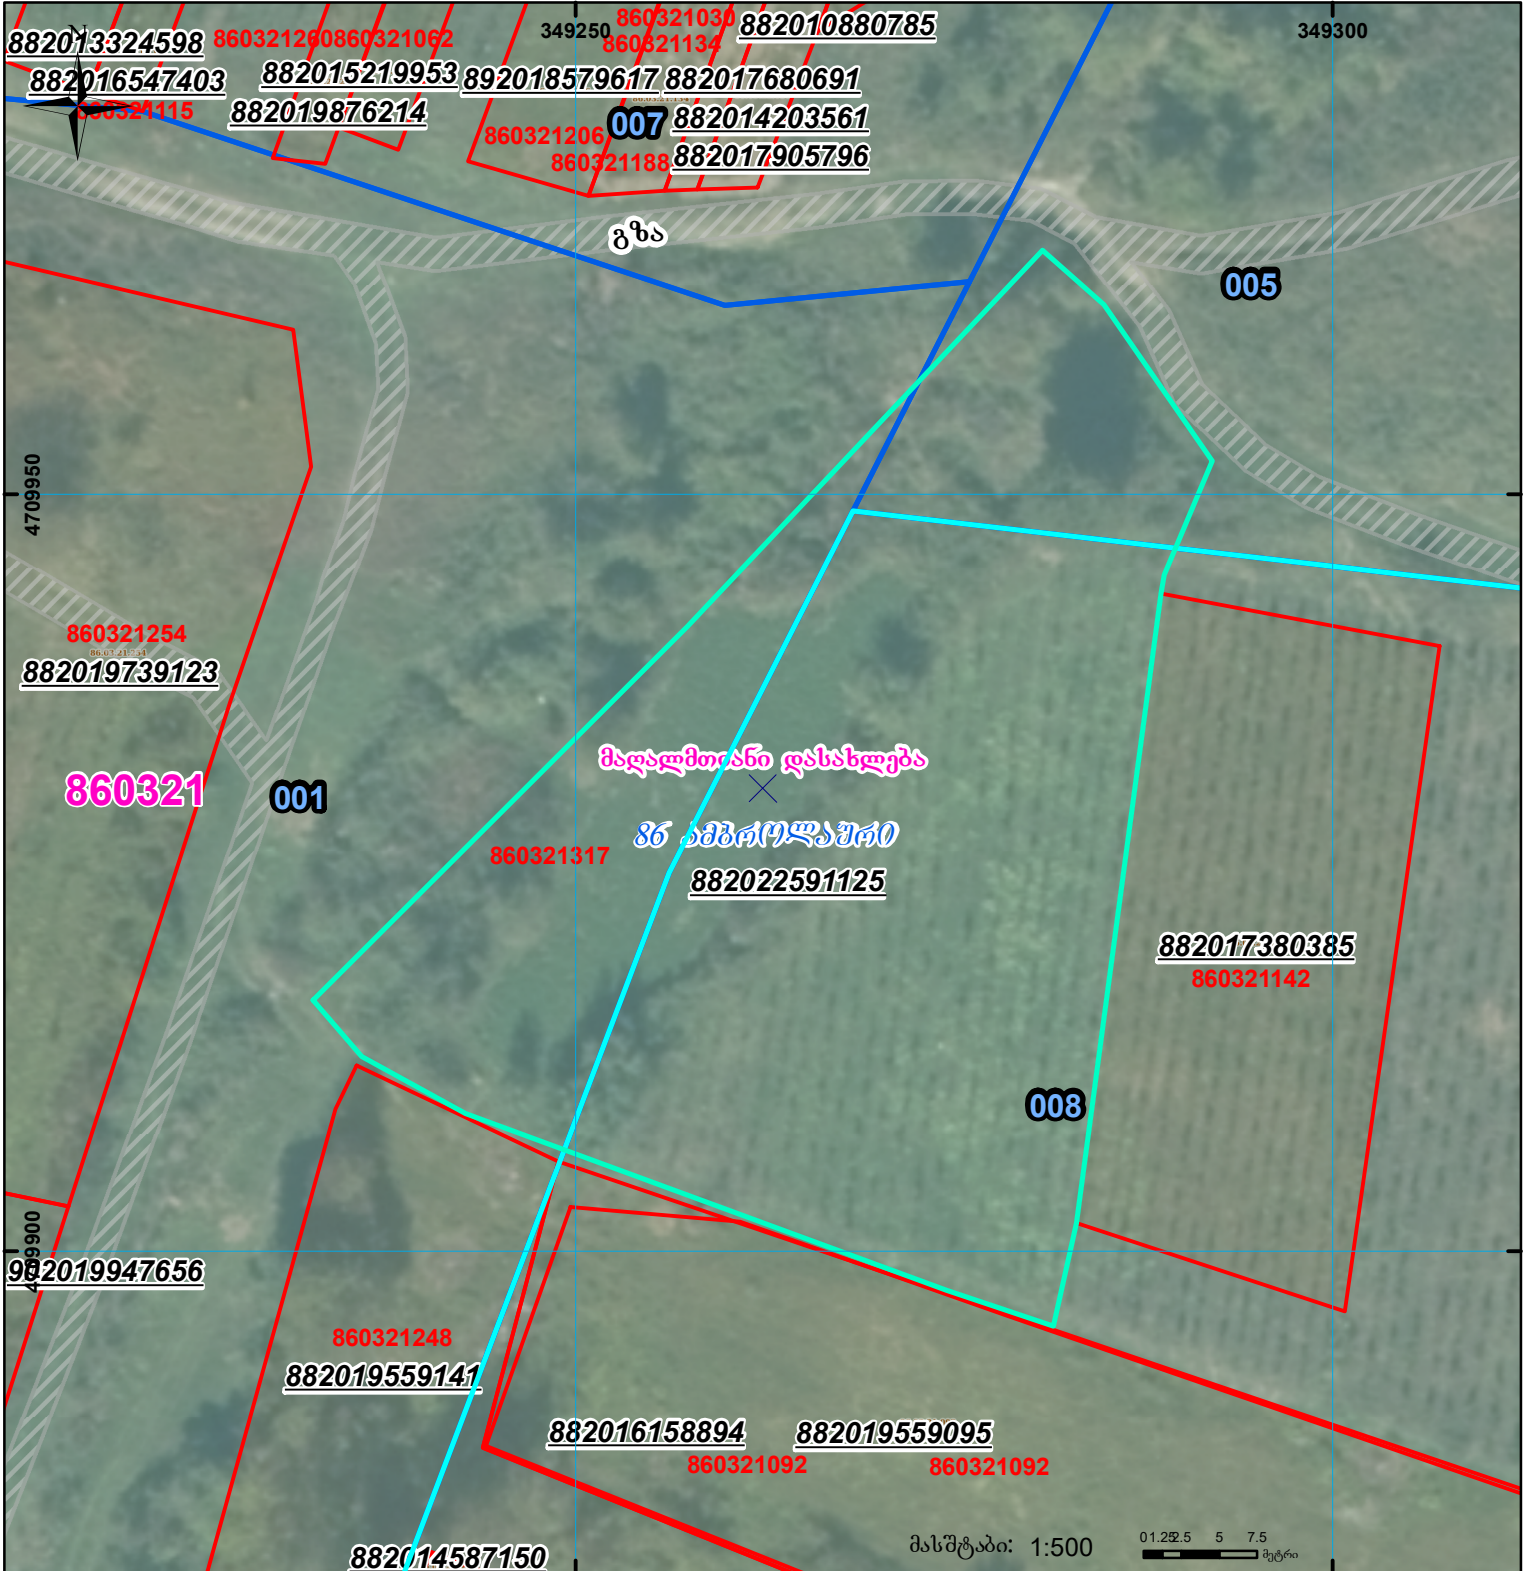

შენობა-ნაგებობა, პირობითი ნომერი/სართულიანობა	ვალდებულება	სარეგისტრაციოდ წარმოდგენილი ნაკვეთი
მიწის ნაკვეთის საკადასტრო საზღვარი	მშენებარე ნაგებობა	საზოგადოებრივი ნაგებობა

მასშტაბი: 1:500

01.25 5 7.5 მეტრი

UTM (საერთაშორისო) სისტემის კოორდ.