




საკადასტრო გეგმა

საჯარო რეესტრის ეროვნული
სააგენტო

საკადასტრო კოდი: **71.51.16.090**
განცხადების ნომერი: **892023220870**
მომზადების თარიღი: **29/01/2024**

ნაკვეთის დანიშნულება: **სასოფლო-სამეურნეო(სახნავი)**
ფართობი: **2433 კვ.მ (WGS 84 / UTM zone 38N)**

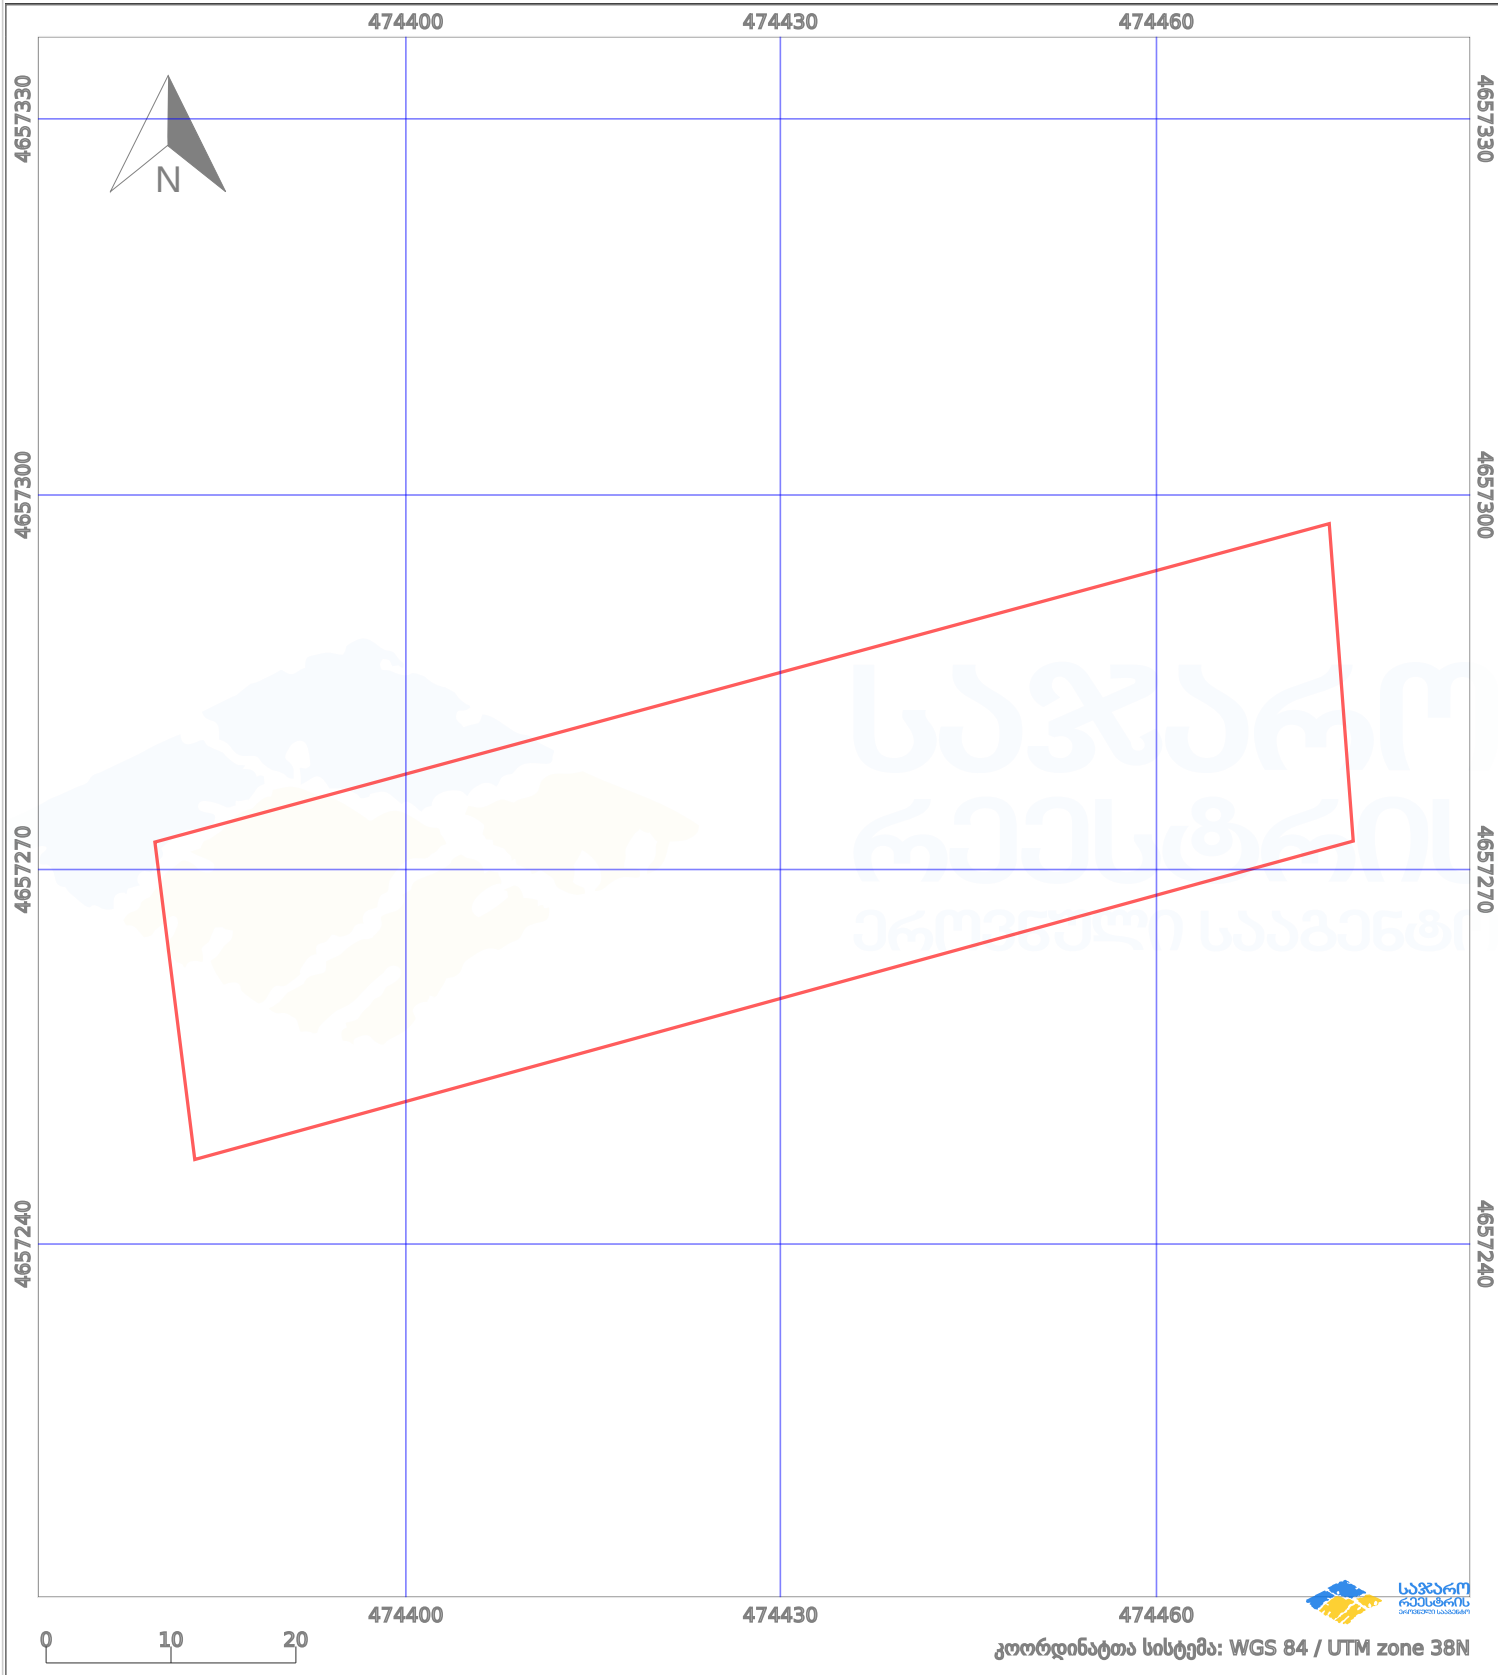

პირობითი აღნიშვნები:					
	ნაკვეთის საზღვარი		მშენებარე ნაგებობა		აშენებული ნაგებობა
	სამომავლო ნაგებობა		ტყის ფონდი		ვალდებულება
					ქარსაფარი ზოლი