




სიტუაციური ნახაზი

**აწომი/აგეგმიტი ნახაზი არ შემსახამება №388 დაღმენილგით განსაზღვრულ მოთხოვნებს  
ფორმასაღაჟ აღნიშნული პერიოდი და მითითებული თარიღები შემსახამოა მოთმენითან**

განცხაღების რეგისტრაციის ნომერი: 882019999613  
მიწის ნაკვეთის საკაღასტრო კოდი: 01.19.22.007.048  
მიწის ნაკვეთის ჳართობი: 6054 კვ.მ.

მოგზაღების თარიღი 02.12.19

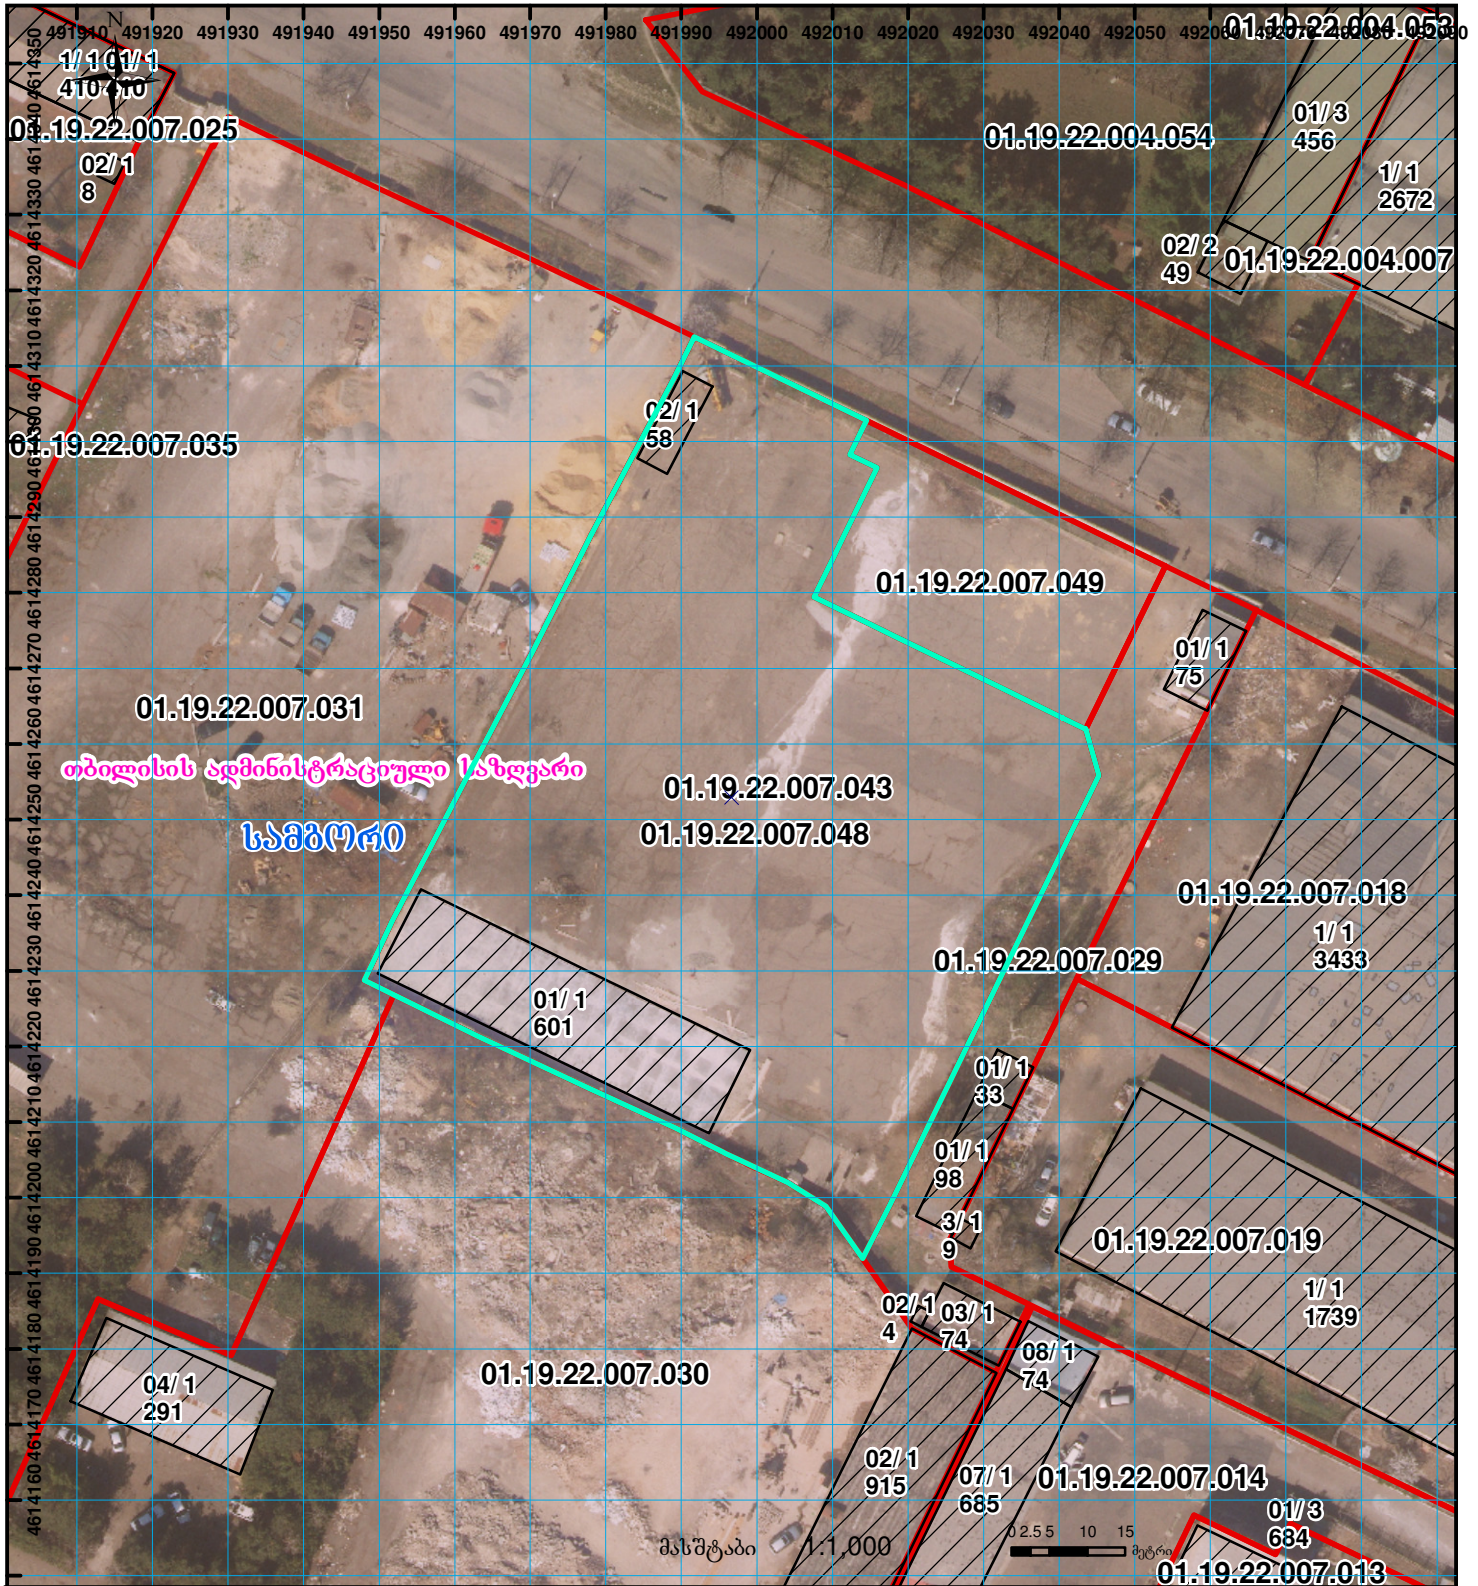

თბილისის ადმინისტრაციული საზღვარი  
სამგორი

	შენობა-ნაგებობა, პირობითი ნომერი/სართულიანობა		კაღდებულება		საზობრივი ნაგებობა		UTM (საერთაშორისო) სისტემის კოორდ.
	მიწის ნაკვეთის საკაღასტრო საზღვარი		მშენებარე ნაგებობა		მიწისქვეშა ნაგებობა		