




საჯარო რეესტრის ეროვნული სააგენტოს
 დუშეთის სარეგისტრაციო სამსახური
საკადასტრო გეგმა

მიწის ნაკვეთის საკადასტრო კოდი: 71 55 07 075
 განცხადების რეგისტრაციის ნომერი: 882009159141
 მიწის ნაკვეთის ფართობი: 3624 კვ.მ.
 დანიშნულება:
 კატეგორია: სასოფლო-სამეურნეო
 მომზადების თარიღი: 11.06.09

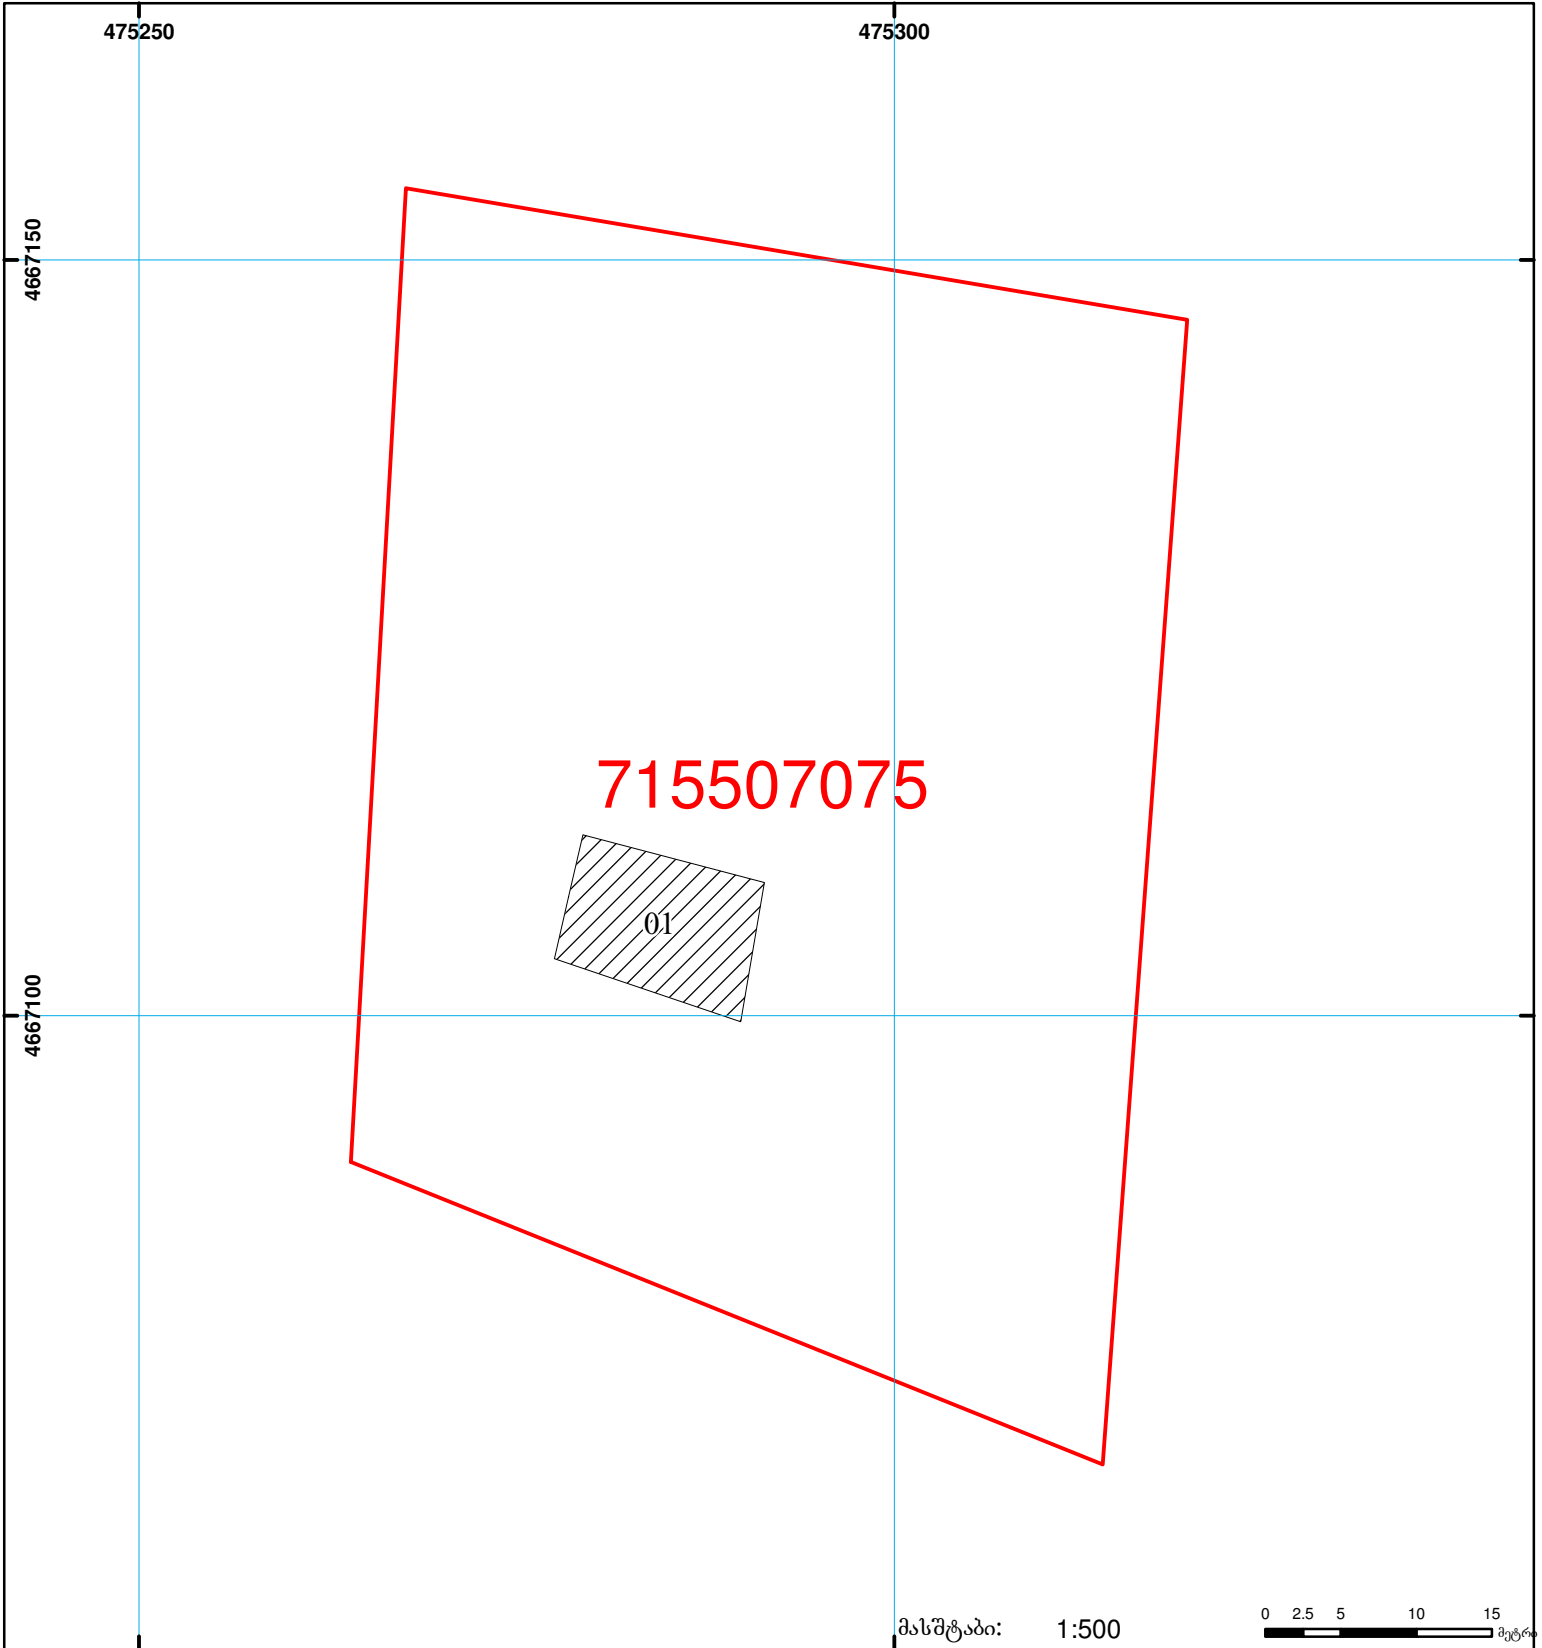

მასშტაბი: 1:500 0 2.5 5 10 15 მეტრ

	შენიშნა-ნაგებობა, პირობითი ნომერი/სართულიანობა		ვადდებულება		საზობრივი ნაგებობა
	მიწის ნაკვეთის საკადასტრო საზღვარი		მშენებარე ნაგებობა		

0.00
 00:0
 UTM (საერთაშორისო)
 სისტემის კოორდ.