




წარმოსაღებნია აზომებით ნახაზის ძალადღის ვერსია

მიწის ნაკვეთის საკადასტრო კოდი:
ბანცხაღების რეგისტრაციის ნომერი:
მიწის ნაკვეთის ფართობი:

01.17.11.006.061
882022639334
24362 კვ.მ.

მომზადების თარიღი

06.09.22

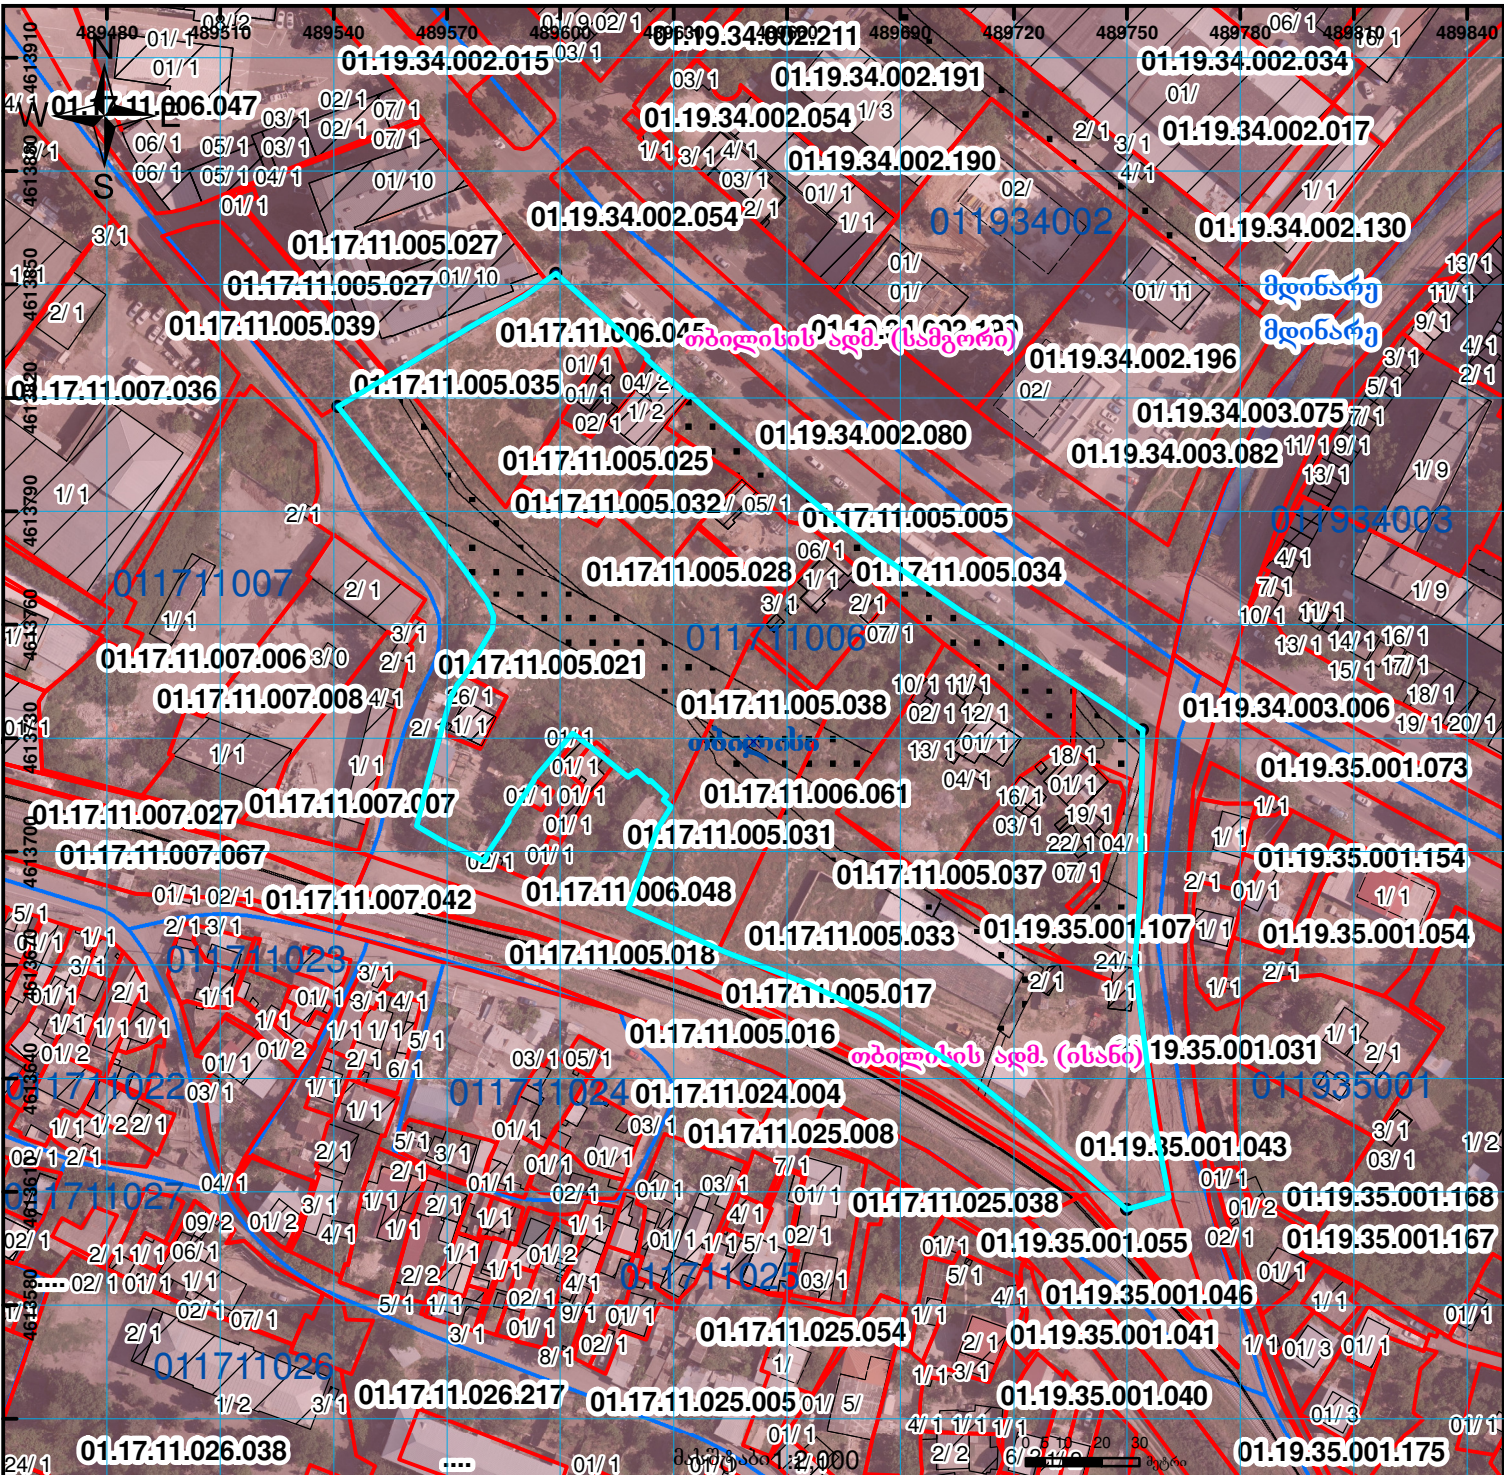

	შენიშნული ნაკვეთი, პირობითი ნომერი/სართულიანობა		კალდებულება		საზოგადოებრივი ნაკვეთი		მიწისქვეშა ნაკვეთი		საზოგადოებრივი ნაკვეთი		საზოგადოებრივი ნაკვეთი
	მიწის ნაკვეთის საკადასტრო საზღვარი		მშენებარე ნაკვეთი		მიწისქვეშა ნაკვეთი		მიწისქვეშა ნაკვეთი		მიწისქვეშა ნაკვეთი		მიწისქვეშა ნაკვეთი