


მიწის ნაკვეთის საკადასტრო კოდი: 72 13 25 200
 განცხადების რეგისტრაციის ნომერი: 882020299380
 მიწის ნაკვეთის ფართობი: 600 კვ.მ.
 დანიშნულება: მშენებლის თარიღი: 12.06.20

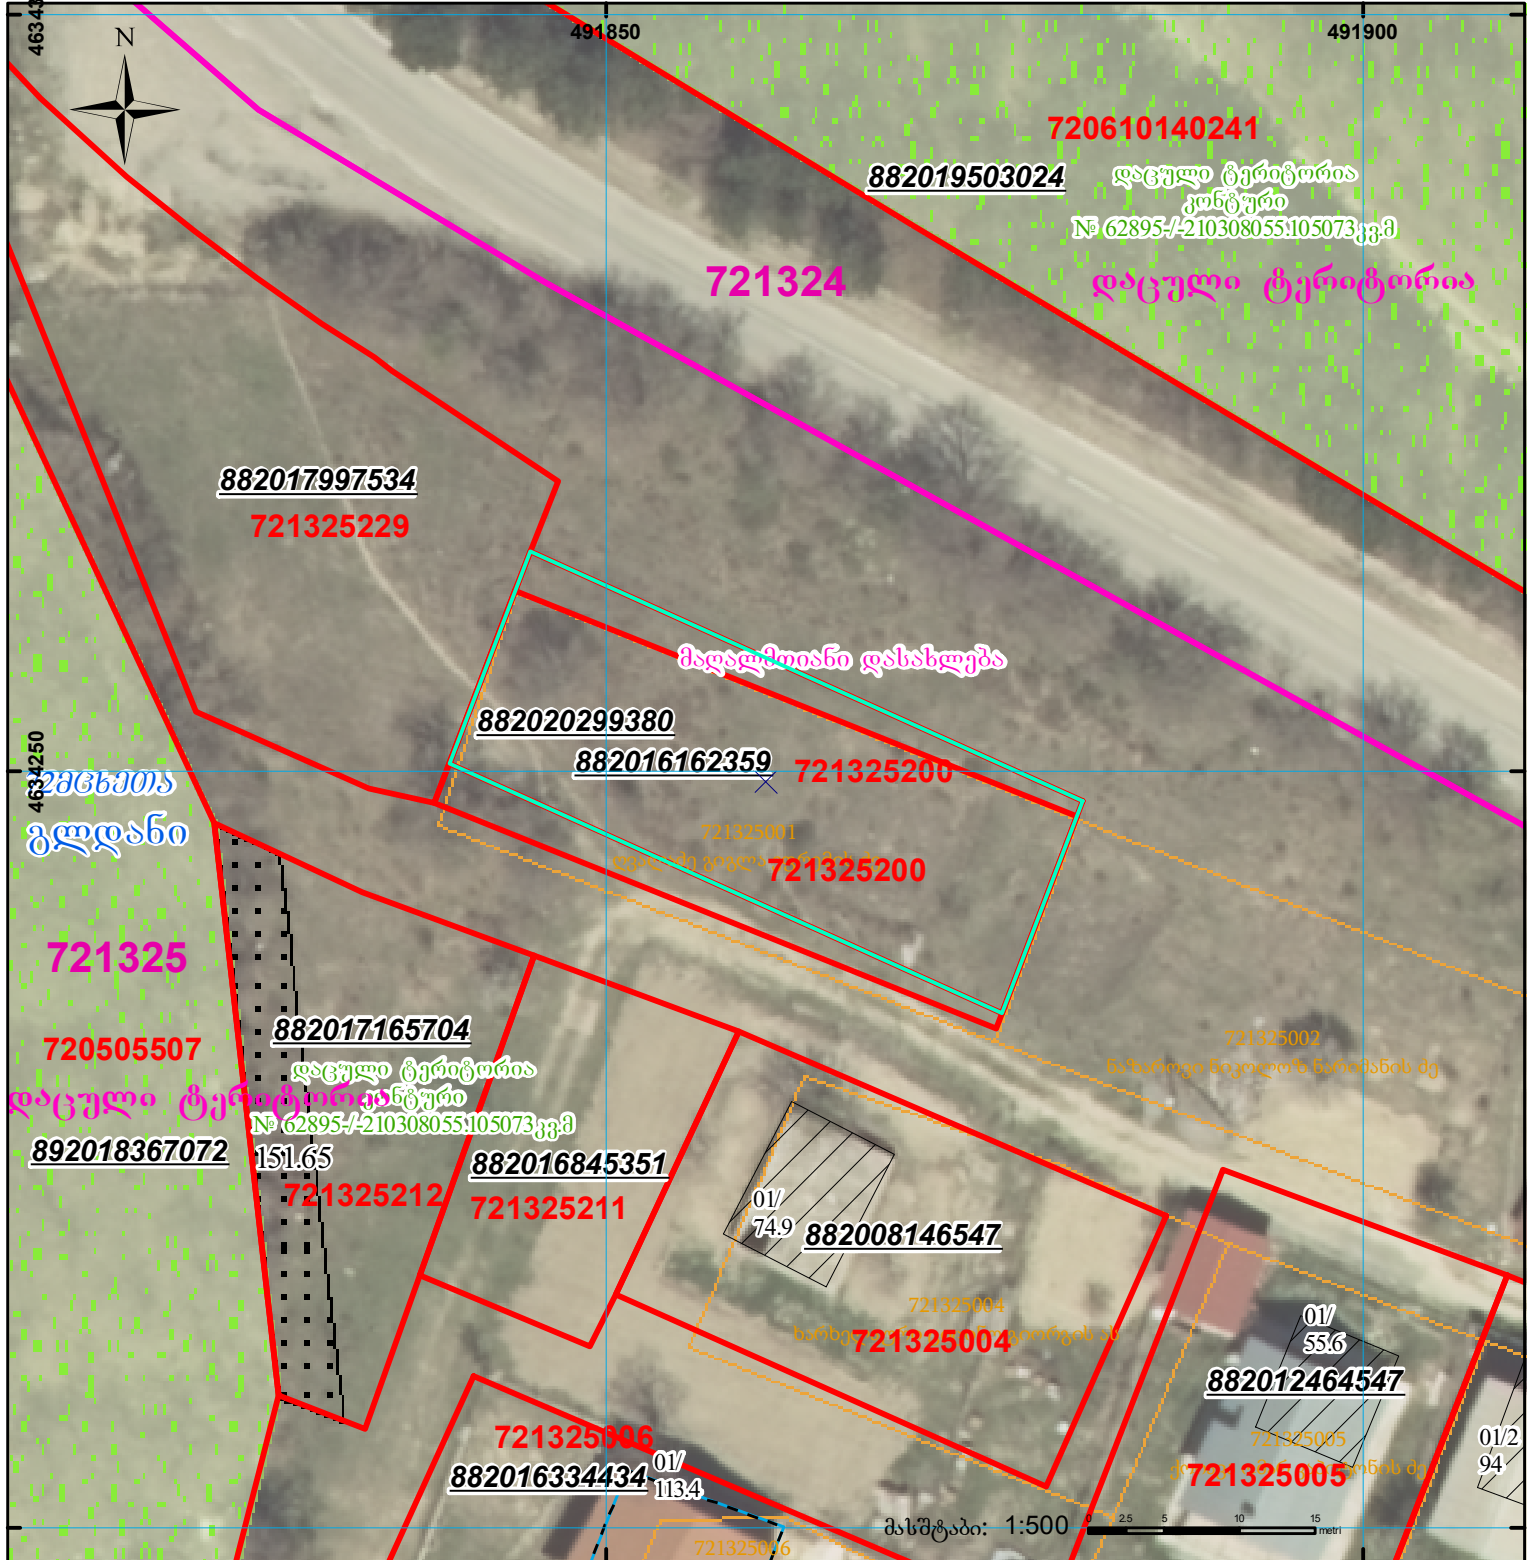

	შენიშნული ნაგებობა, პირობითი ნომერი/სართულიანობა		ვალდებულება		სარეგისტრაციოდ წარმოდგენილი ნაკვეთი
	მიწის ნაკვეთის საკადასტრო საზღვარი		მშენებარე ნაგებობა		სახობრივი ნაგებობა

UTM (საერთაშორისო) სისტემის კოორდ.