



საკადასტრო გეგმა

საჯარო რეესტრის ეროვნული
სააგენტო

საკადასტრო კოდი: **05.31.01.705**

ნაკვეთის დანიშნულება:

არასასოფლო სამეურნეო


განცხადების ნომერი: **882016213717**

ფართობი:

631 კვ.მ (WGS 84 / UTM zone 38N)

630 კვ.მ (WGS 84 / UTM zone 37N)

მომზადების თარიღი: **28/04/2016**

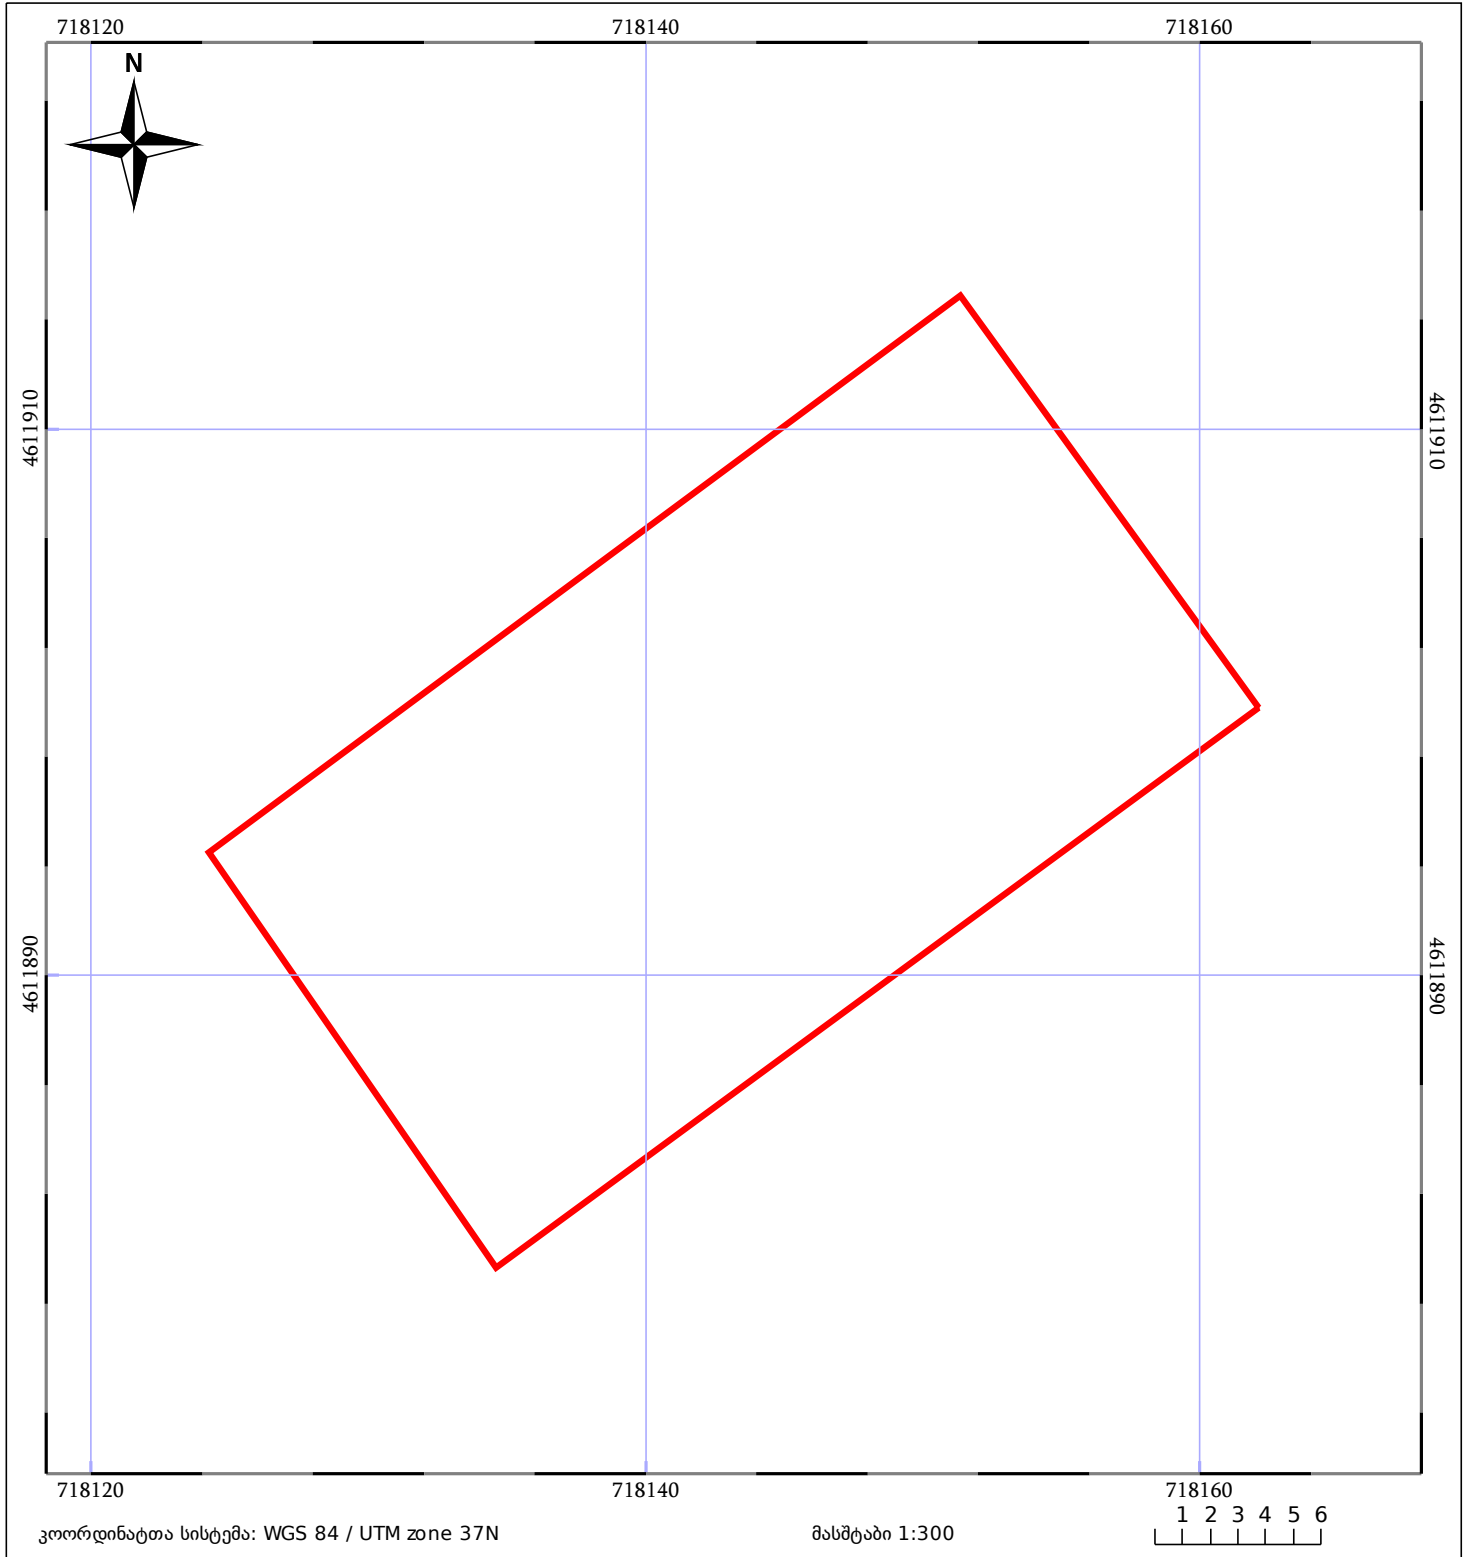

ნაკვეთის საკადასტრო საზღვარი	საზღორივი ნაგებობა	ტყის ფონდი
შენობა/ნაგებობა	შენეებარე ნაგებობა	ვალდებულება