



საკადასტრო გეგმა

საჯარო რეესტრის ეროვნული
სააგენტო

საკადასტრო კოდი:

05.24.08.030

ნაკვეთის დანიშნულება:

არასასოფლო სამეურნეო

განცხადების ნომერი:

882026097214


ფართობი:

3359 კვ.მ (WGS 84 / UTM zone 38N)

3356 კვ.მ (WGS 84 / UTM zone 37N)

მომზადების თარიღი:

10/02/2026

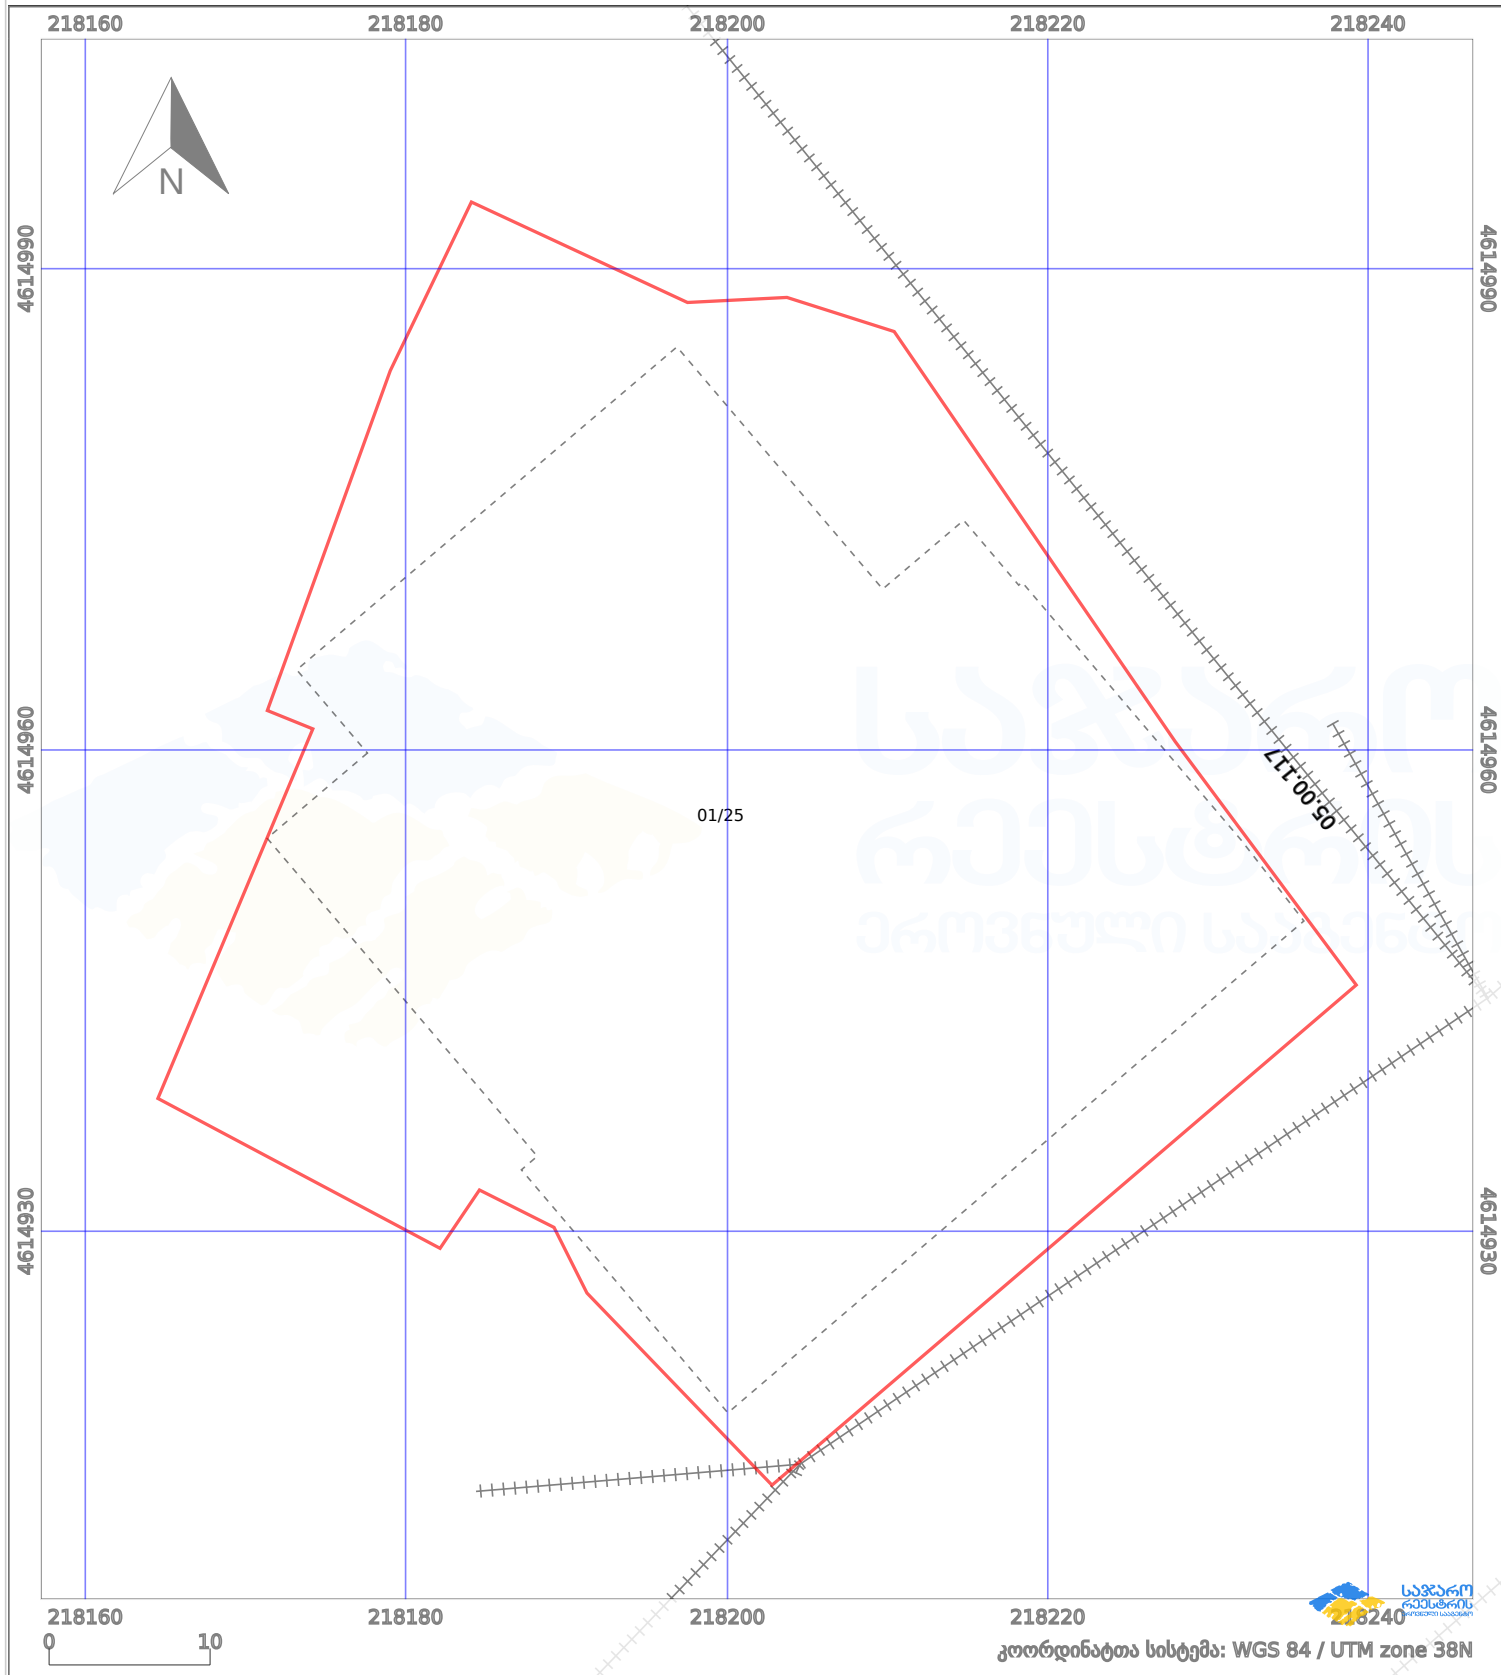

კოორდინატთა სისტემა: WGS 84 / UTM zone 38N

პირობითი აღნიშვნები:

	ნაკვეთის საზღვარი		მშენებარე ნაგებობა		02/4	აშენებული ნაგებობა		მიწისქვეშა ნაგებობა
	ხაზობრივი ნაგებობა		ტყის ფონდი			ვალდებულება		ქარსაფარი ბოლი