


მიწის ნაკვეთის საკადასტრო კოდი:  
 განცხადების რეგისტრაციის ნომერი:  
 მიწის ნაკვეთის ფართობი:  
 დანიშნულება:  
 მომზადების თარიღი:

74 03 13 999  
 892018826088  
 888 კვ.მ.  
 09.10.18

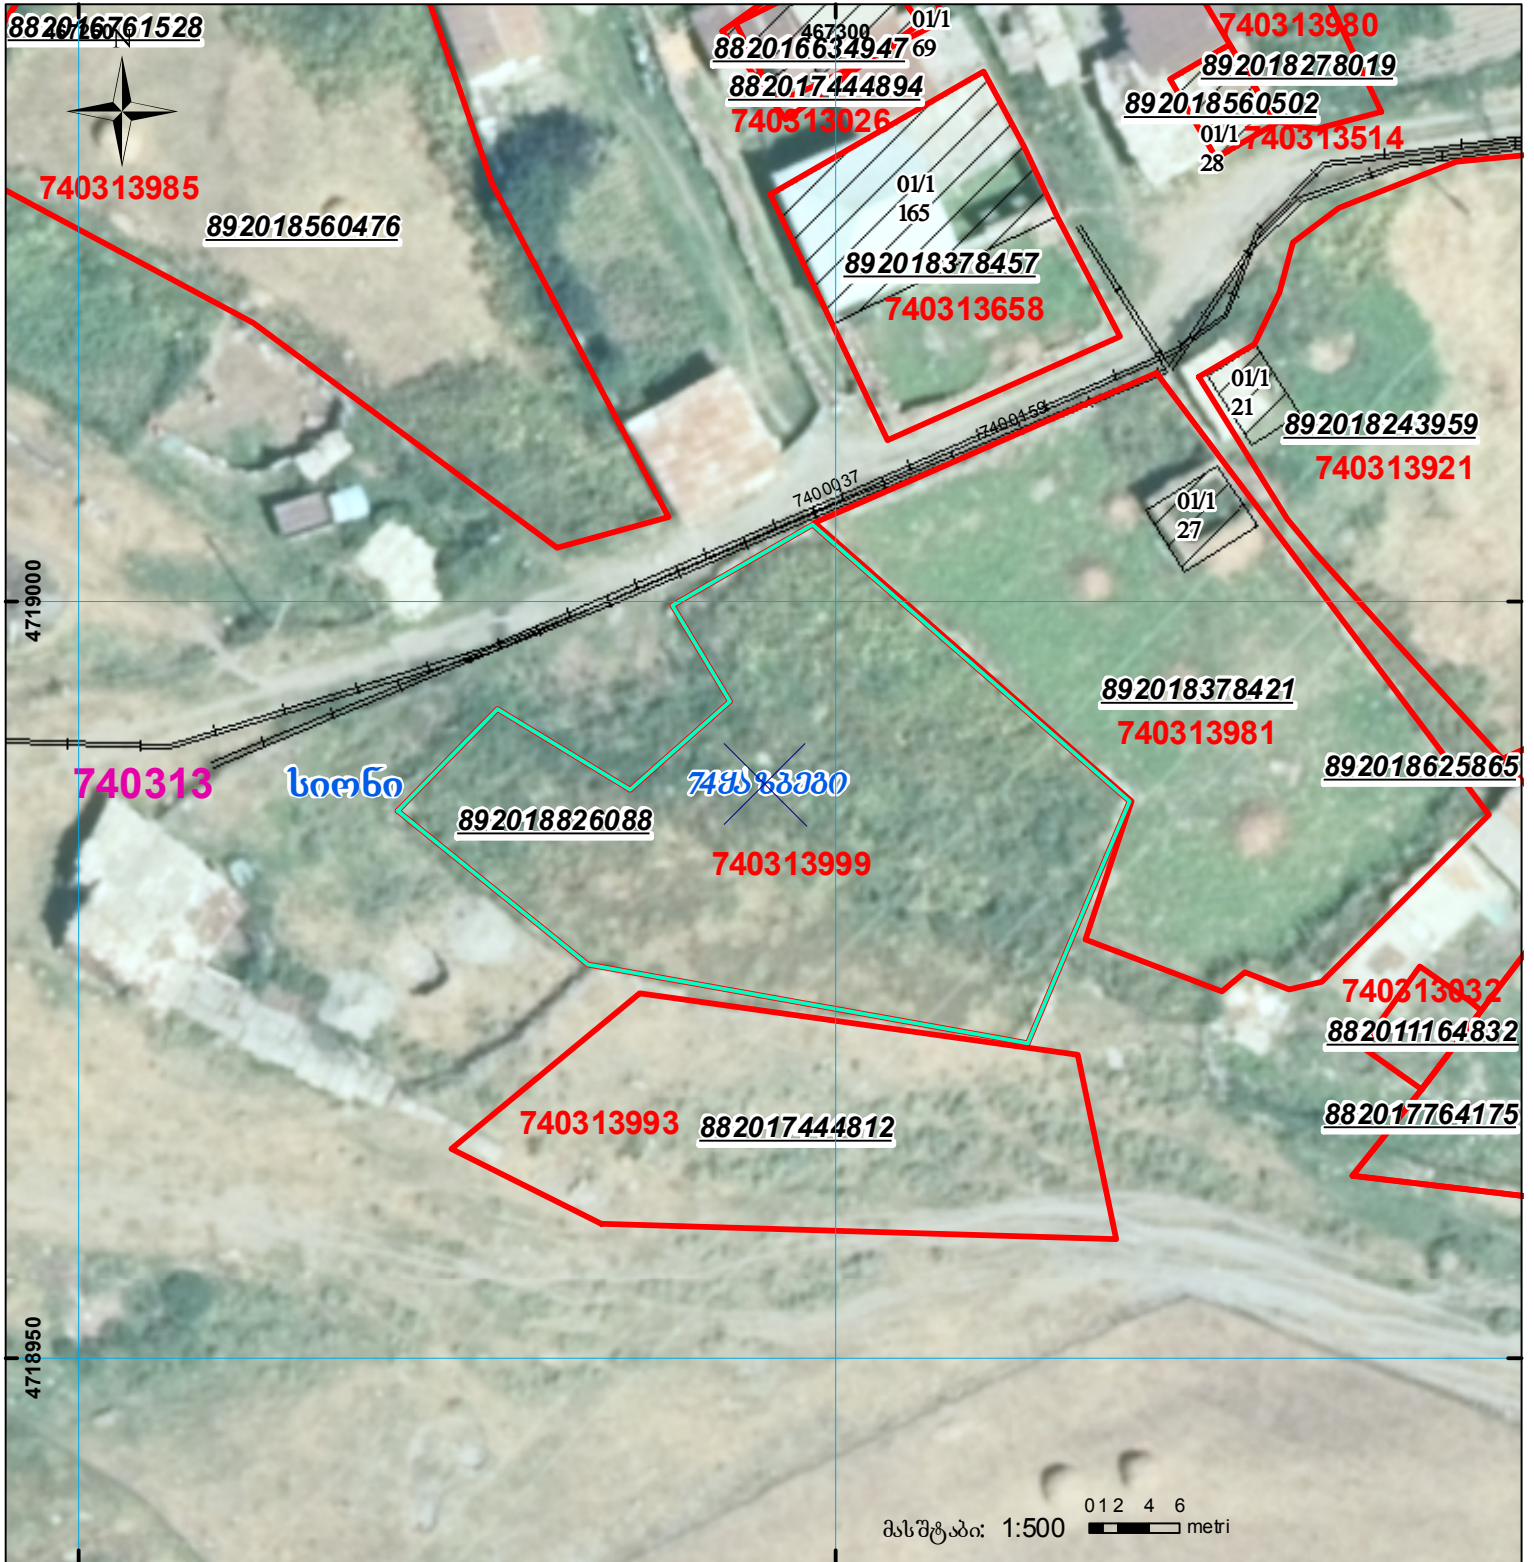

	შენობა-ნაგებობა, პირობითი ნომერით/სართულიანობა		კაღდებულება		საზობრივი ნაგებობა
	მიწის ნაკვეთის საკადასტრო საზღვარი		შეგნებარე ნაგებობა		

UTM (საერთაშორისო) სისტემის კოორდ.