


მიწის ნაკვეთის საკადასტრო კოდი:
განცხადების რეგისტრაციის ნომერი:
მიწის ნაკვეთის ფართობი:
დანიშნულება:

81 10 25 770
892018581295
7500 კვ.მ.

მოგზაურობის თარიღი:

02.07.18

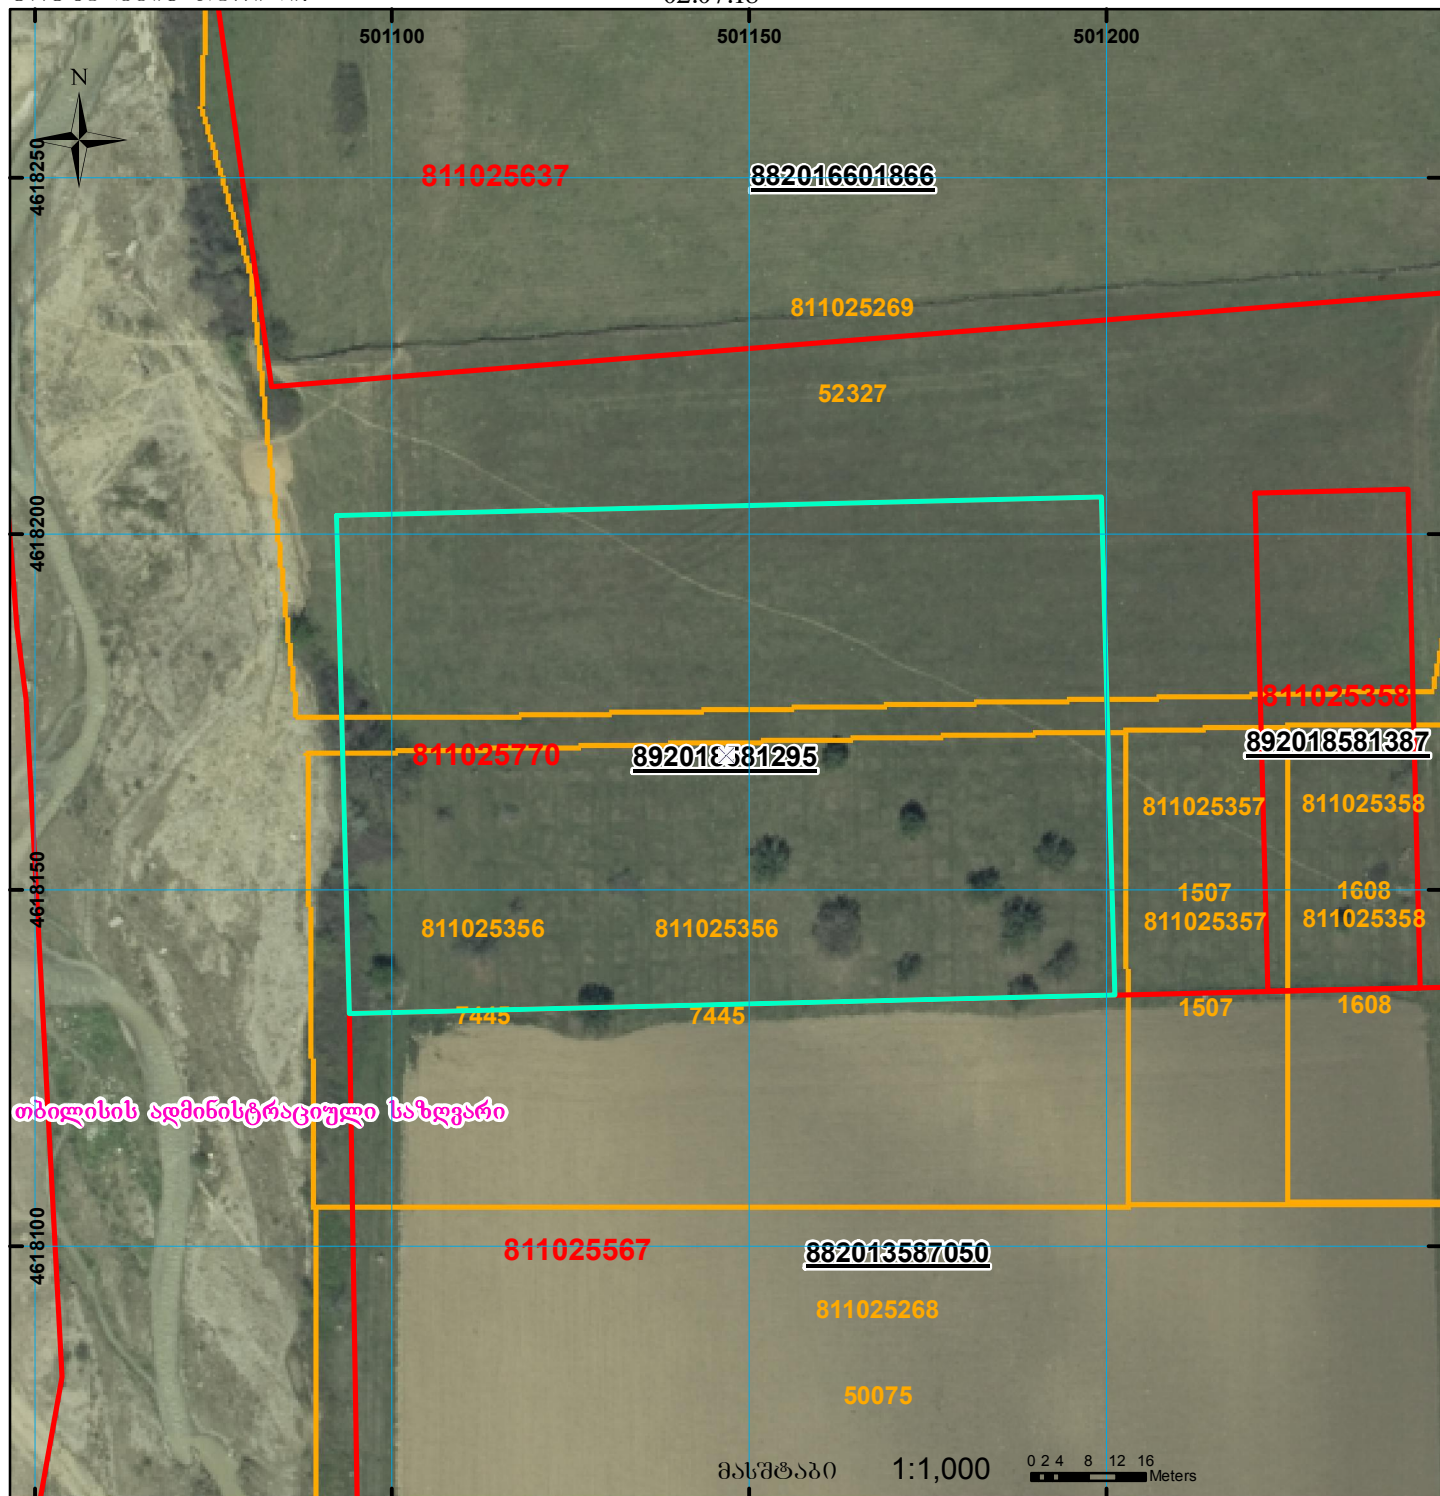

შენიშვნა-ნაგებობა,
პირობითი ნომერი/სართულიანობა



ვალდებულება



ხაზობრივი ნაგებობა



მიწის ნაკვეთის საკადასტრო საზღვარი



მშენებარე ნაგებობა

UTM

00°0'

(საერთაშორისო)
სისტემის კოორდ.