


მიწის ნაკვეთის საკადასტრო კოდი: 01.72.14.016.673  
 განცხადების რეგისტრაციის ნომერი: 882019111081  
 მიწის ნაკვეთის ფართობი: 500 კვ.მ.  
 მომზადების თარიღი: 21.02.19

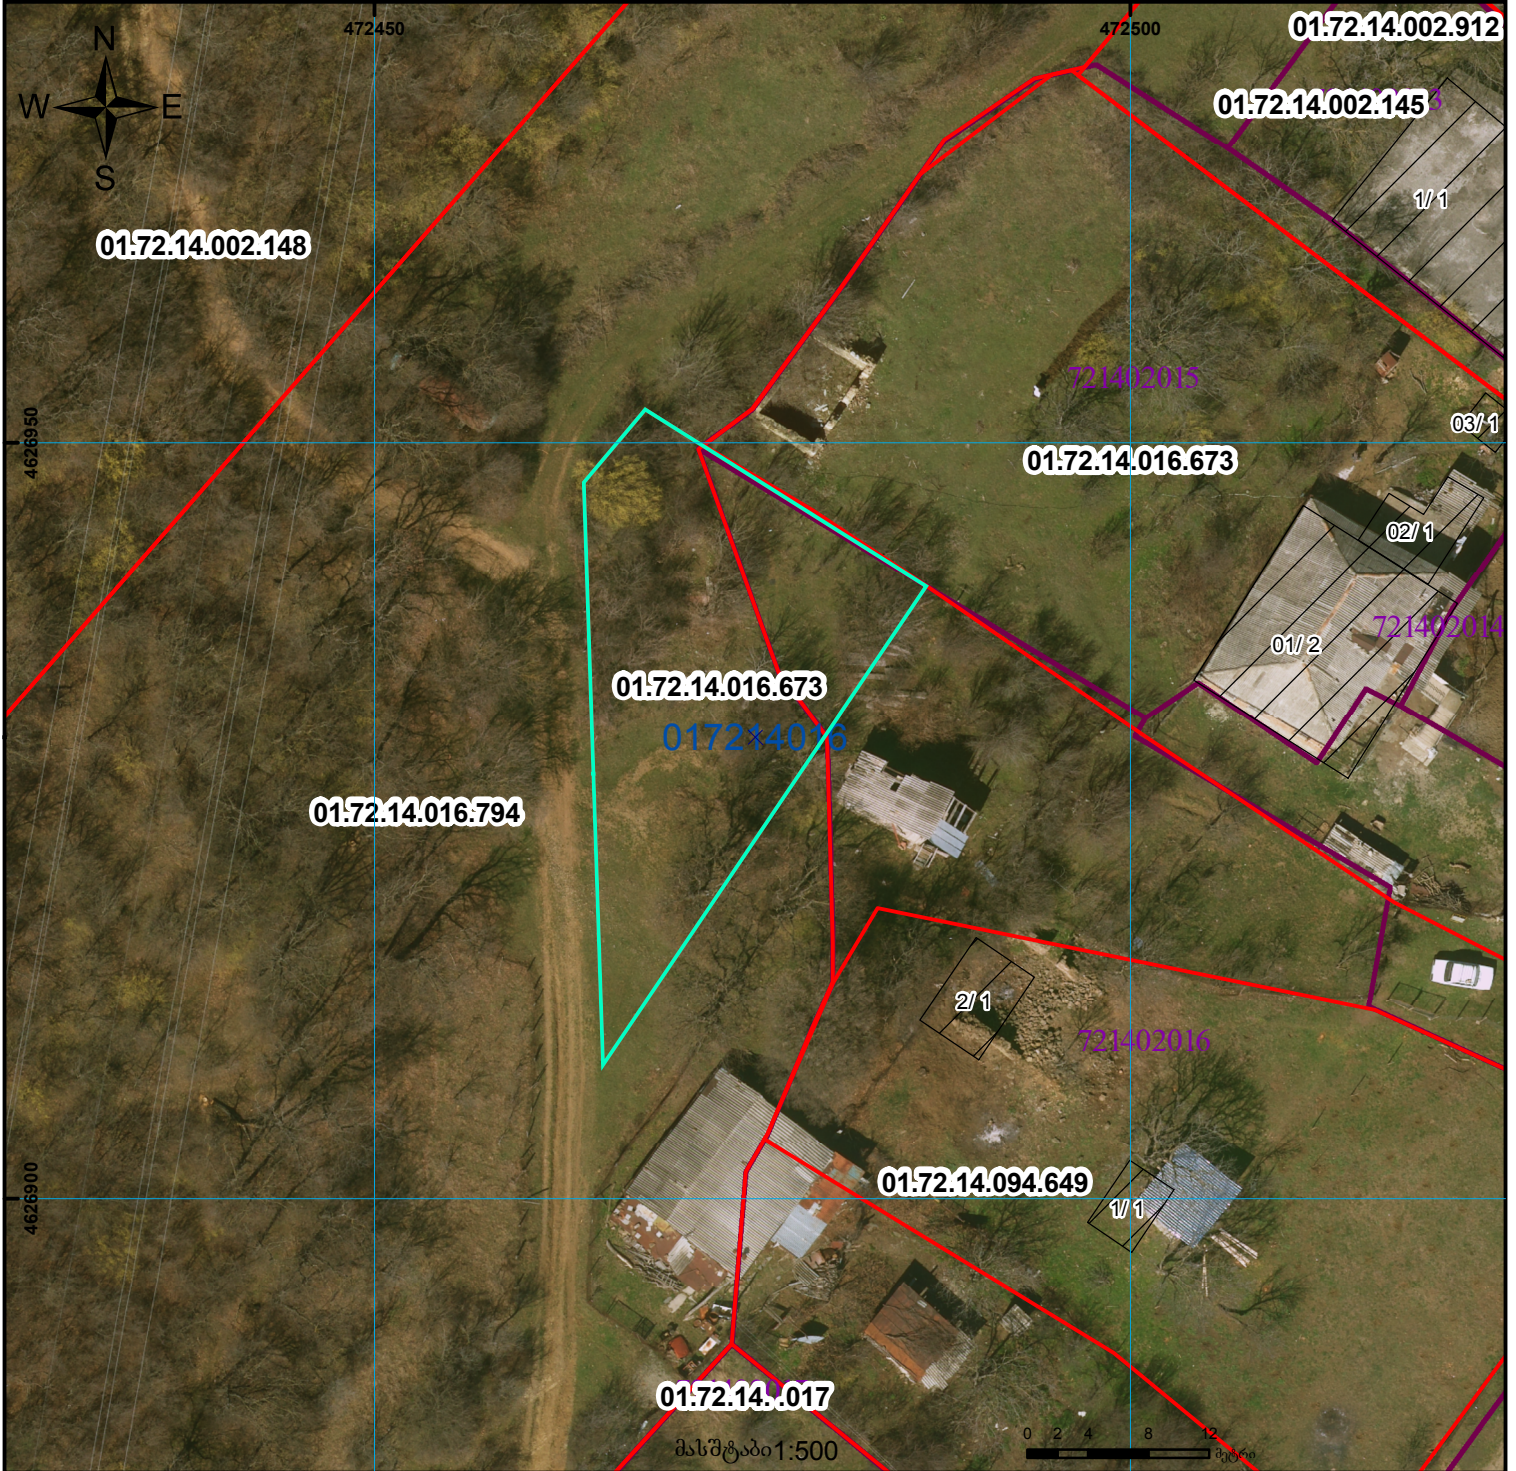

შენობა-ნაგებობა, პირობითი ნომერი/სართულიანობა	ვალდებულება	ხაზობრივი ნაგებობა	UTM (საერთაშორისო) სისტემის კოორდ.
მიწის ნაკვეთის საკადასტრო საზღვარი	მშენებარე ნაგებობა	მიწისქვეშა ნაგებობა	