



საკადასტრო გეგმა

საჯარო რეესტრის ეროვნული
სააგენტო

საკადასტრო კოდი: **02.01.05.940**

განცხადების ნომერი: **882017316396**


მომზადების თარიღი: **24/04/2017**

ნაკვეთის დანიშნულება:

ფართობი:

არასასოფლო საშენობო

603 კვ.მ (WGS 84 / UTM zone 38N)

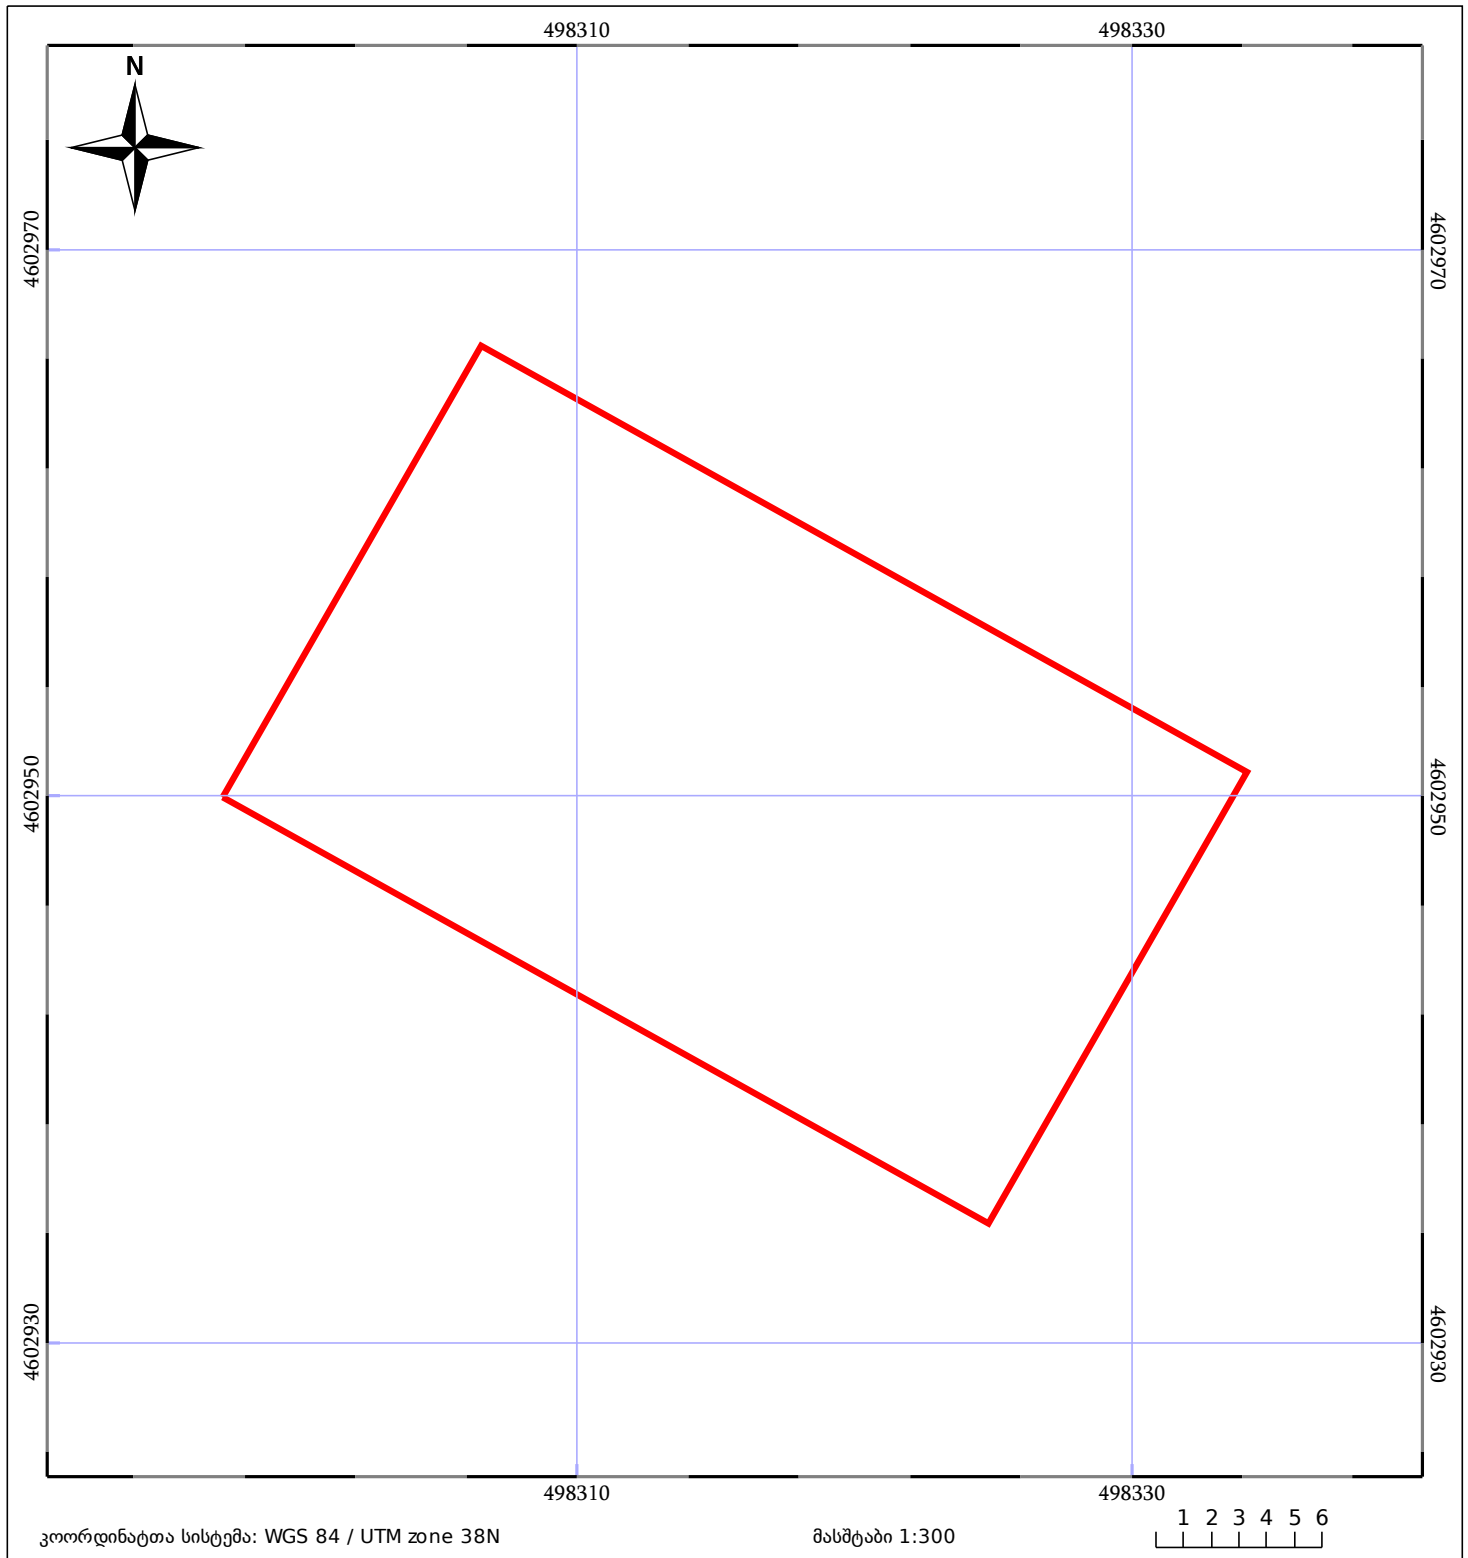

ნაკვეთის საკადასტრო საზღვარი

ხაზობრივი ნაგებობა

ტყის ფონდი

შენიშვნა/ნაგებობა

შენიშვნა/ნაგებობა

ვალდებულება