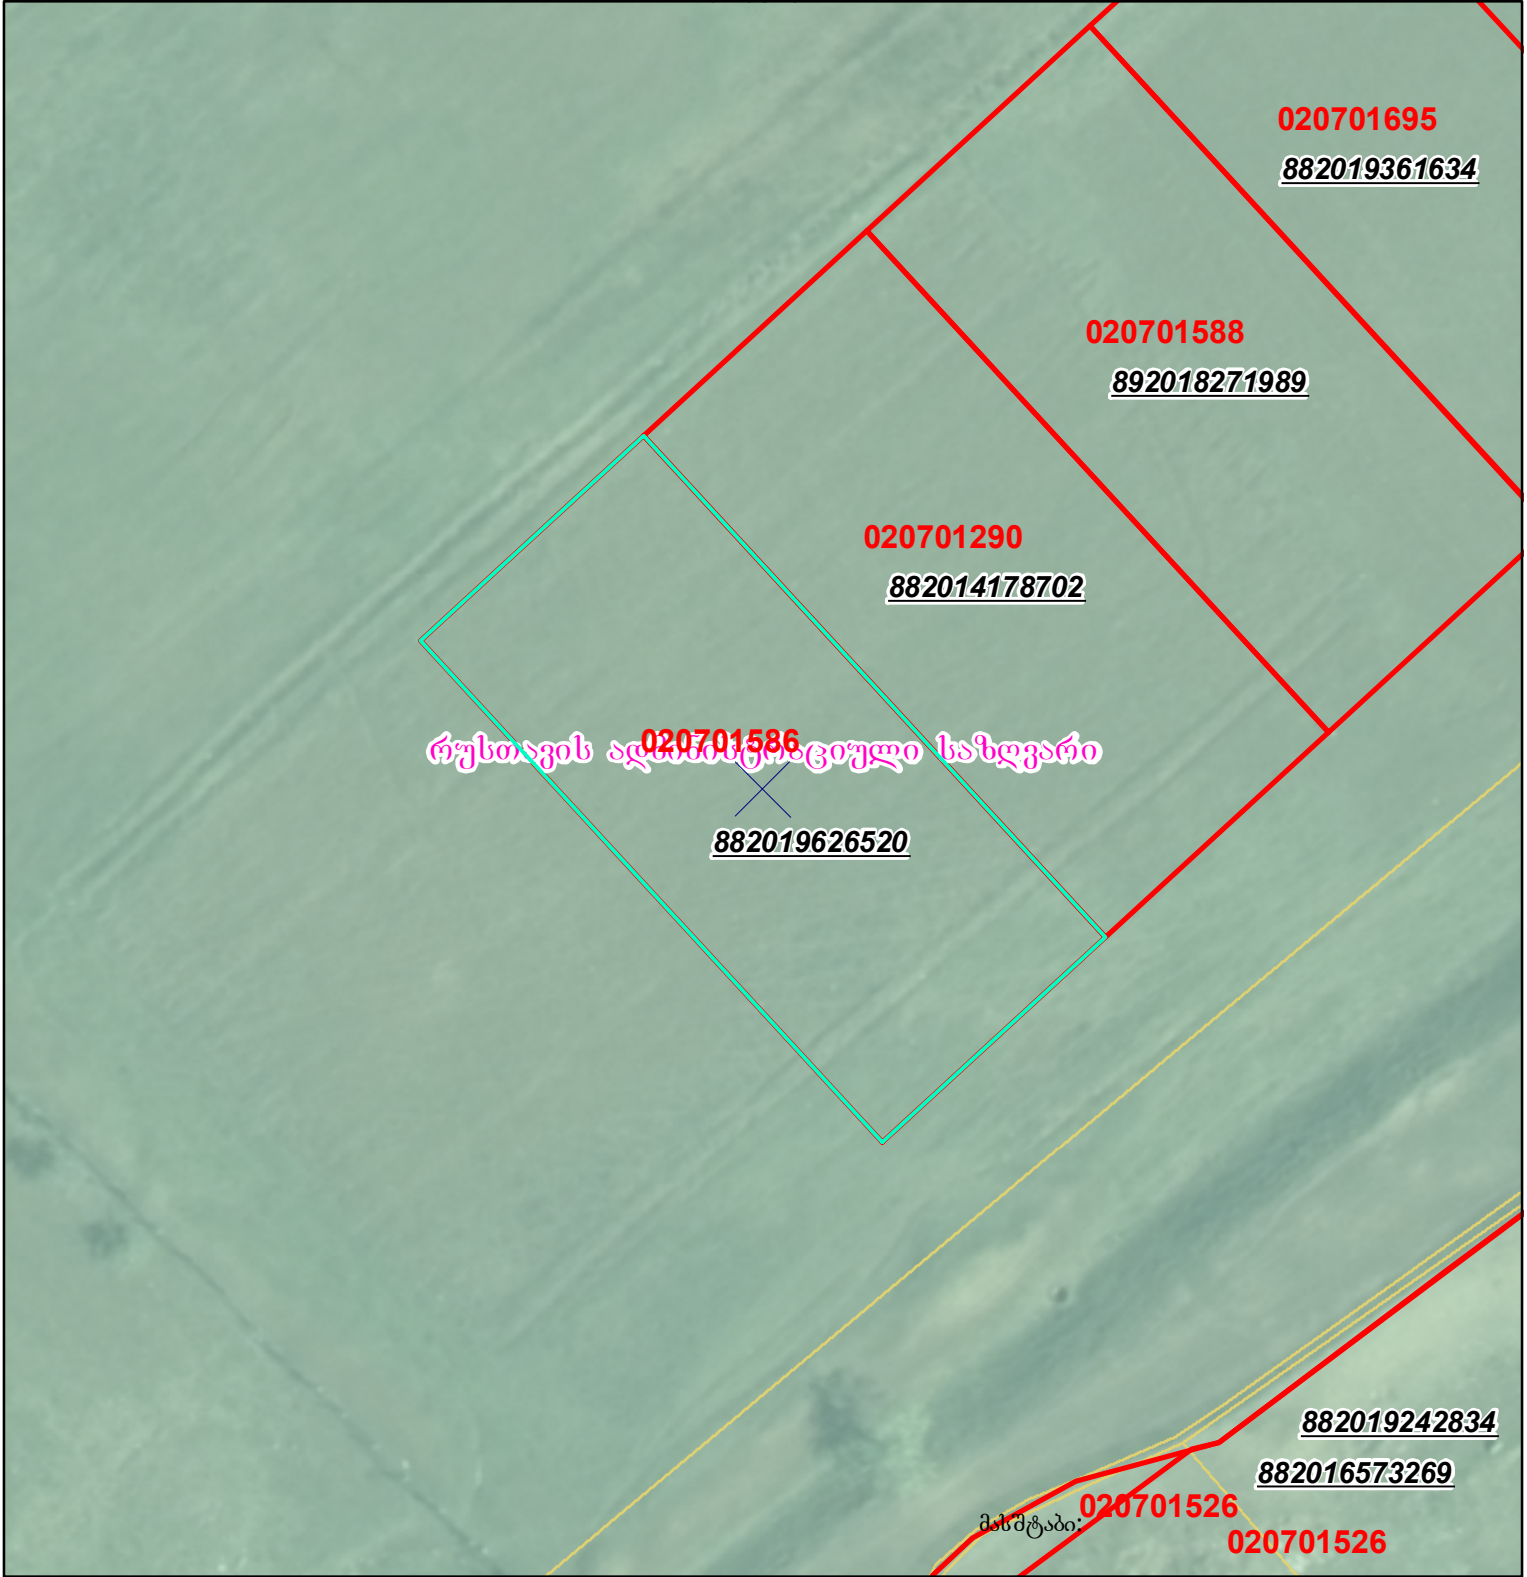
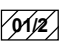
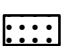
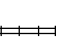
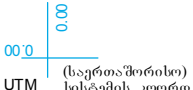

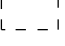


მიწის ნაკვეთის საკადასტრო კოდი: 02 07 01 586
 განცხადების რეგისტრაციის ნომერი: 882019626520
 მიწის ნაკვეთის ფართობი: 900 კვ.მ.
 მომზადების თარიღი: 02.08.19



	შენიშვნა-ნაგებობა, პირობითი ნომერი/სართულიანობა		ვალდებულება		საზობრივი ნაკებობა	 000 000 UTM (საერთაშორისო) სისტემის კოორდ.
	მიწის ნაკვეთის საკადასტრო საზღვარი		შშენებარე ნაკებობა			