




საკადასტრო გეგმა

საჯარო რეესტრის ეროვნული
სააგენტო

საკადასტრო კოდი: **05.36.25.988**
განცხადების ნომერი: **882024619402**
მომზადების თარიღი: **22/05/2024**

ნაკვეთის დანიშნულება:
ფართობი:
ვალდებულების ფართობი:

არასასოფლო სამეურნეო
2533 კვ.მ (WGS 84 / UTM zone 38N)
2531 კვ.მ (WGS 84 / UTM zone 37N)
227 კვ.მ (WGS 84 / UTM zone 38N)
227 კვ.მ (WGS 84 / UTM zone 37N)

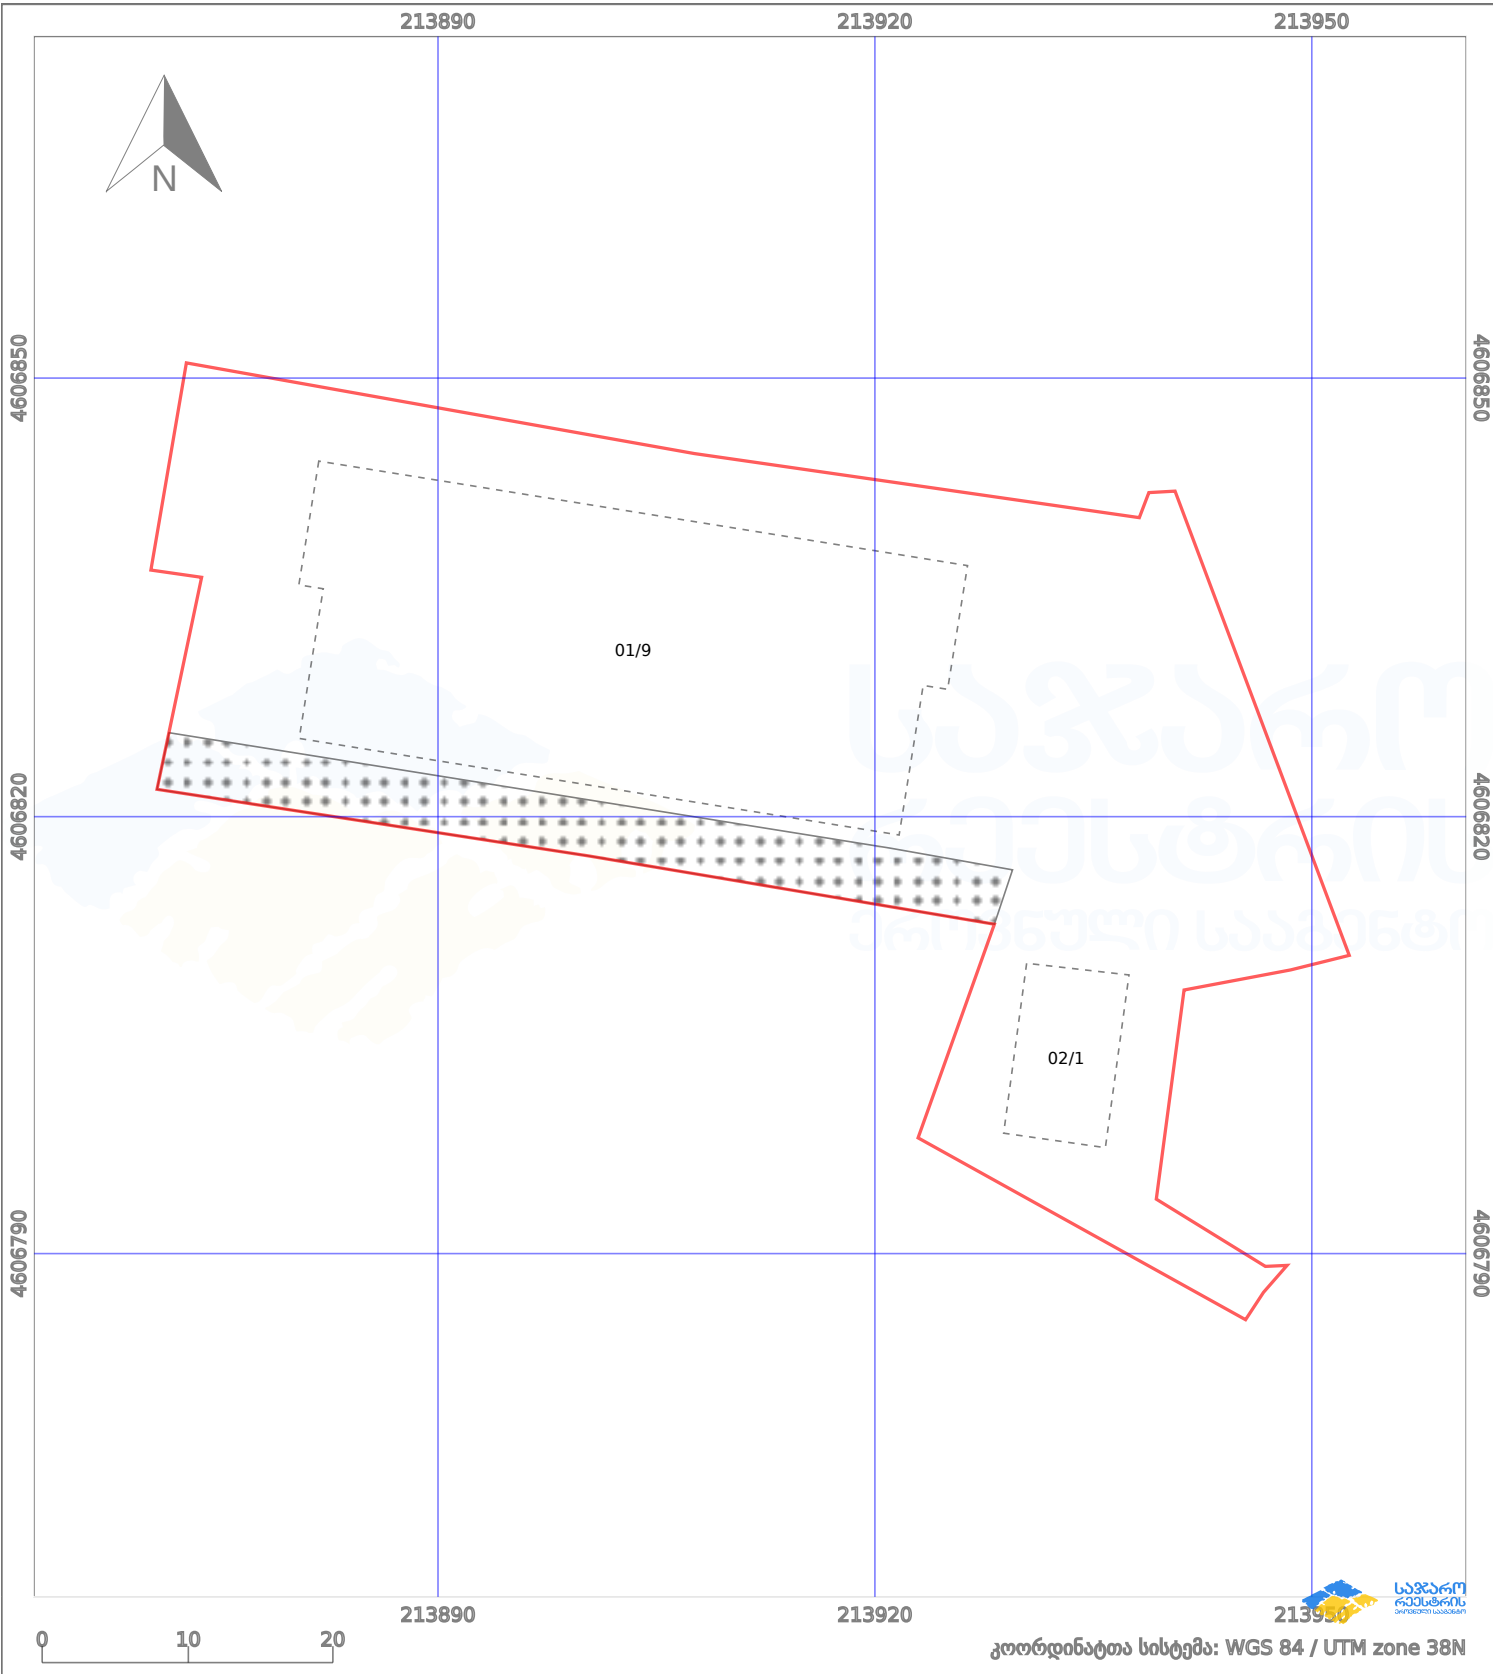

პირობითი აღნიშვნები:

	ნაკვეთის საზღვარი		მშენებარე ნაგებობა		აშენებული ნაგებობა		მინისქვეშა ნაგებობა
	საზოგადოებრივი ნაგებობა		ტყის ფონდი		ვალდებულება		ქარსაფარი ბოლი