


მიწის ნაკვეთის საკადასტრო კოდი:
 ბანკავლების რეგისტრაციის ნომერი:
 მიწის ნაკვეთის ფართობი:

01.11.04.002.268
 892023383261
 1349 კვ.მ.

მომზადების თარიღი

18.12.23

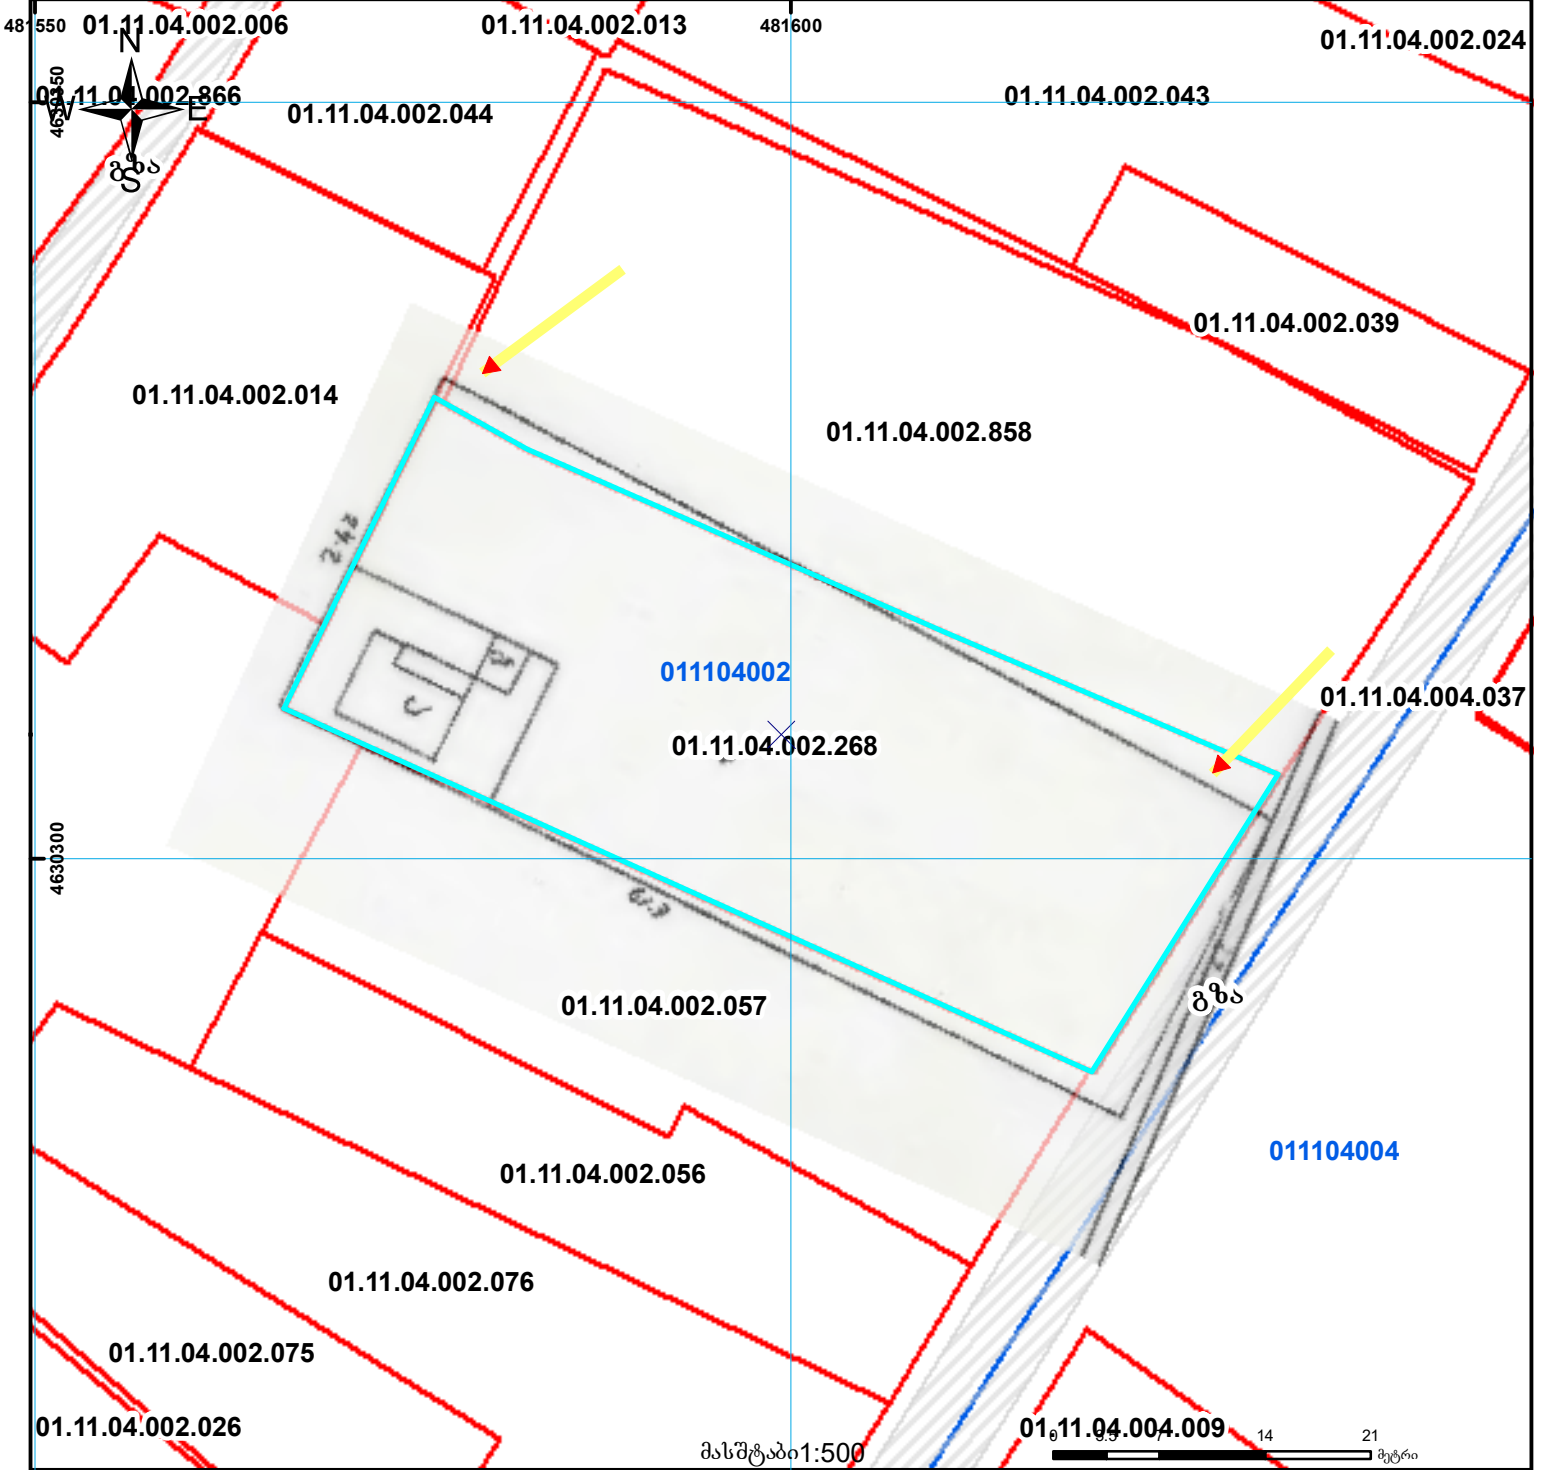

| | | | | | | |
|--|---|--|--------------------|--|---------------------|--|
| | შენიშვნა-ნაგებობა, პირობითი ნომერი/სართულიანობა | | ვალდებულება | | ხაზობრივი ნაგებობა | UTM (საერთაშორისო) სისტემის კოორდ. |
| | მიწის ნაკვეთის საკადასტრო საზღვარი | | მშენებარე ნაგებობა | | მიწისქვეშა ნაგებობა | |