


მიწის ნაკვეთის საკადასტრო კოდი: **73 01 26 100**
 განცხადების რეგისტრაციის ნომერი: **882019399114**
 მიწის ნაკვეთის ფართობი: **3241 კვ.მ.**
 დანიშნულება:
 მომზადების თარიღი: **15.11.19**

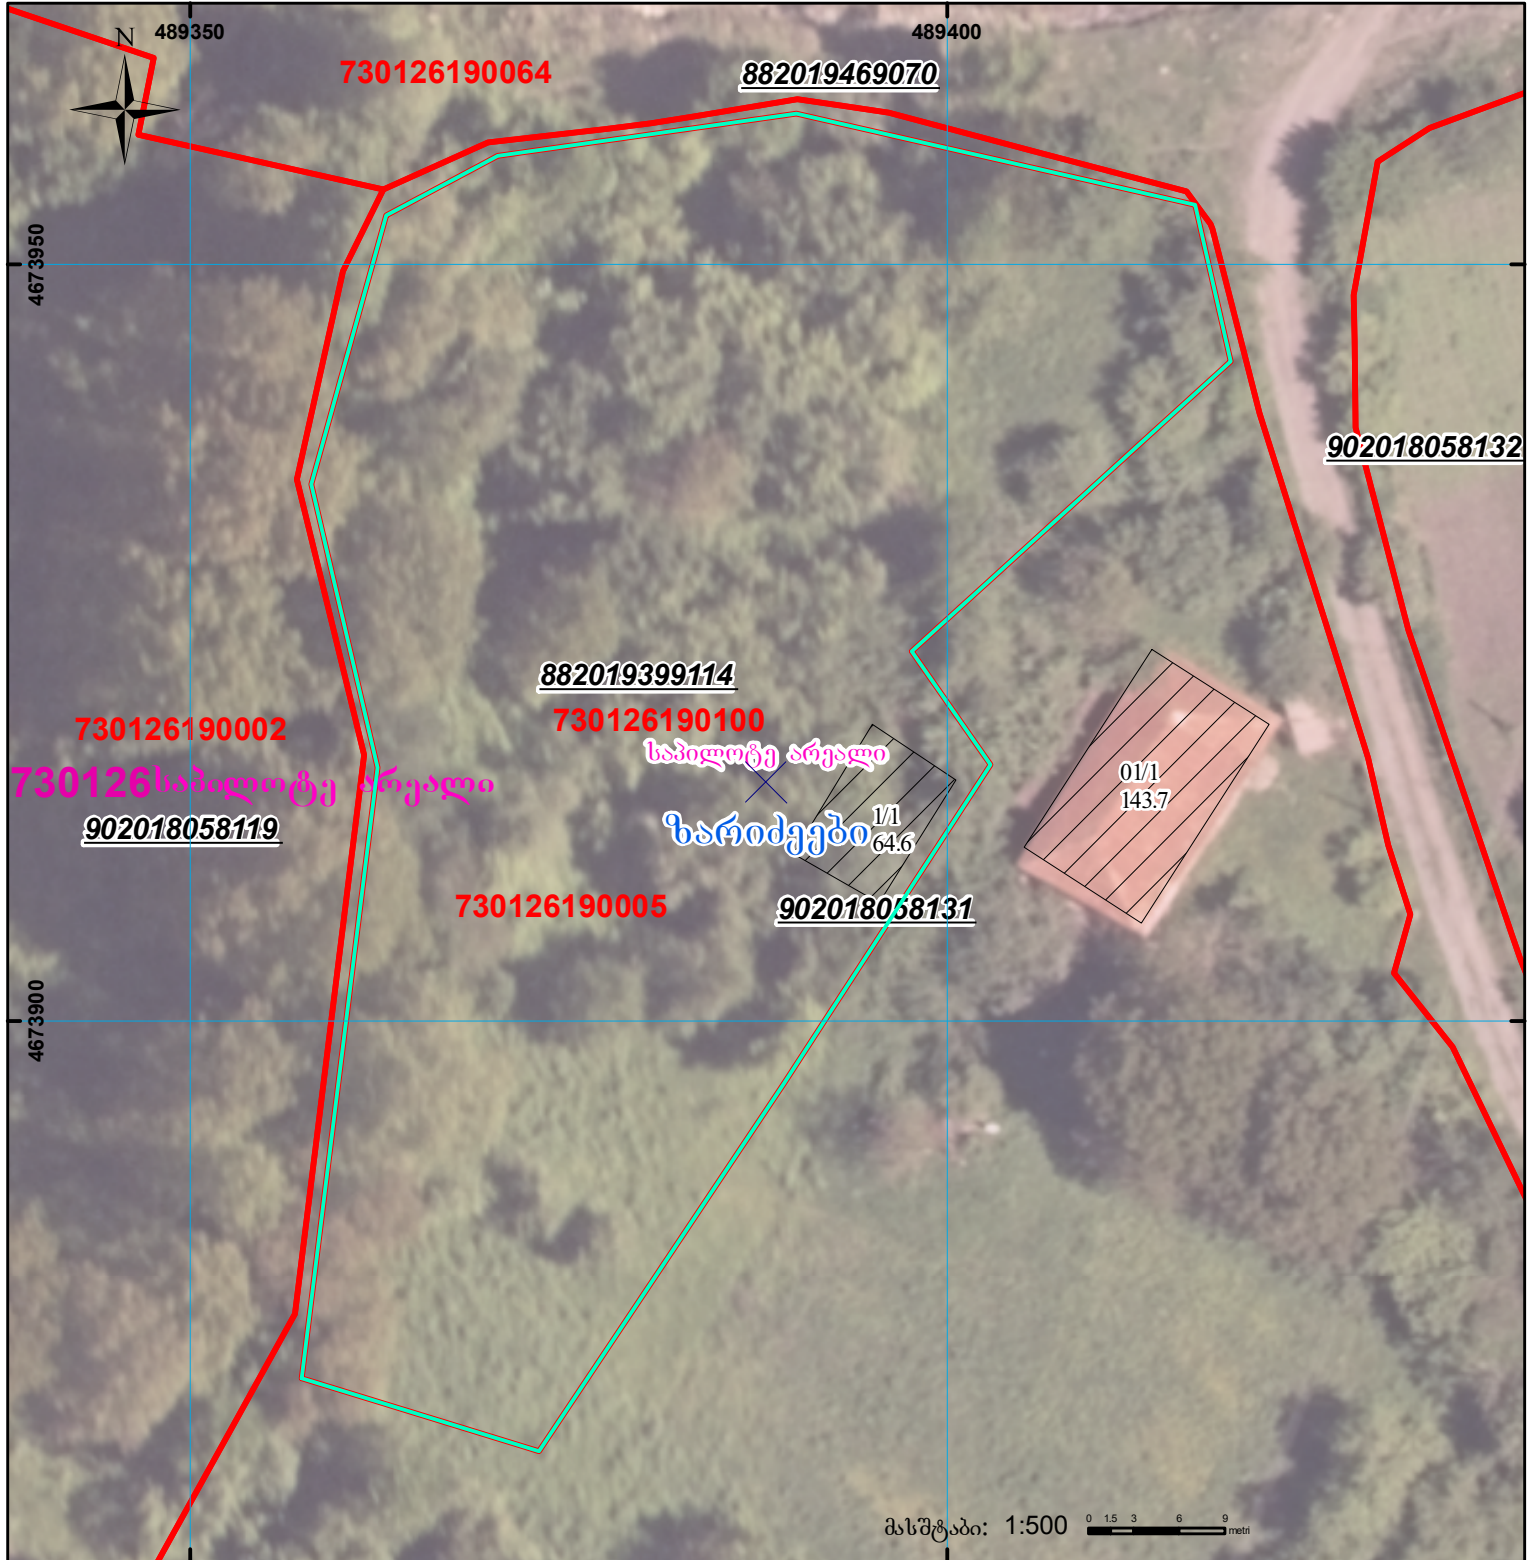

მასშტაბი: 1:500



შენიშვნა-ნაგებობა, პირობითი ნომერი/სართულიანობა



ვალდებულება

სარეგისტრაციოდ წარმოდგენილი ნაკვეთი



მიწის ნაკვეთის საკადასტრო საზღვარი



მშენებარე ნაგებობა

სახობრივი ნაგებობა

UTM (საერთაშორისო) სისტემის კოორდ.