




საქართველოს იუსტიციის სამინისტრო  
საჯარო რეგისტრის ეროვნული სააგენტო  
საკადასტრო ბეჭედი

მიწის ნაკვეთის საკადასტრო კოდი: 71 63 58 092  
 განცხადების რეგისტრაციის ნომერი: 882013060345  
 მიწის ნაკვეთის ფართობი: 142 კვ.მ.  
 დანიშნულება: სასოფლო-სამეურნეო  
 კატეგორია:  
 მომზადების თარიღი: 15.02.13

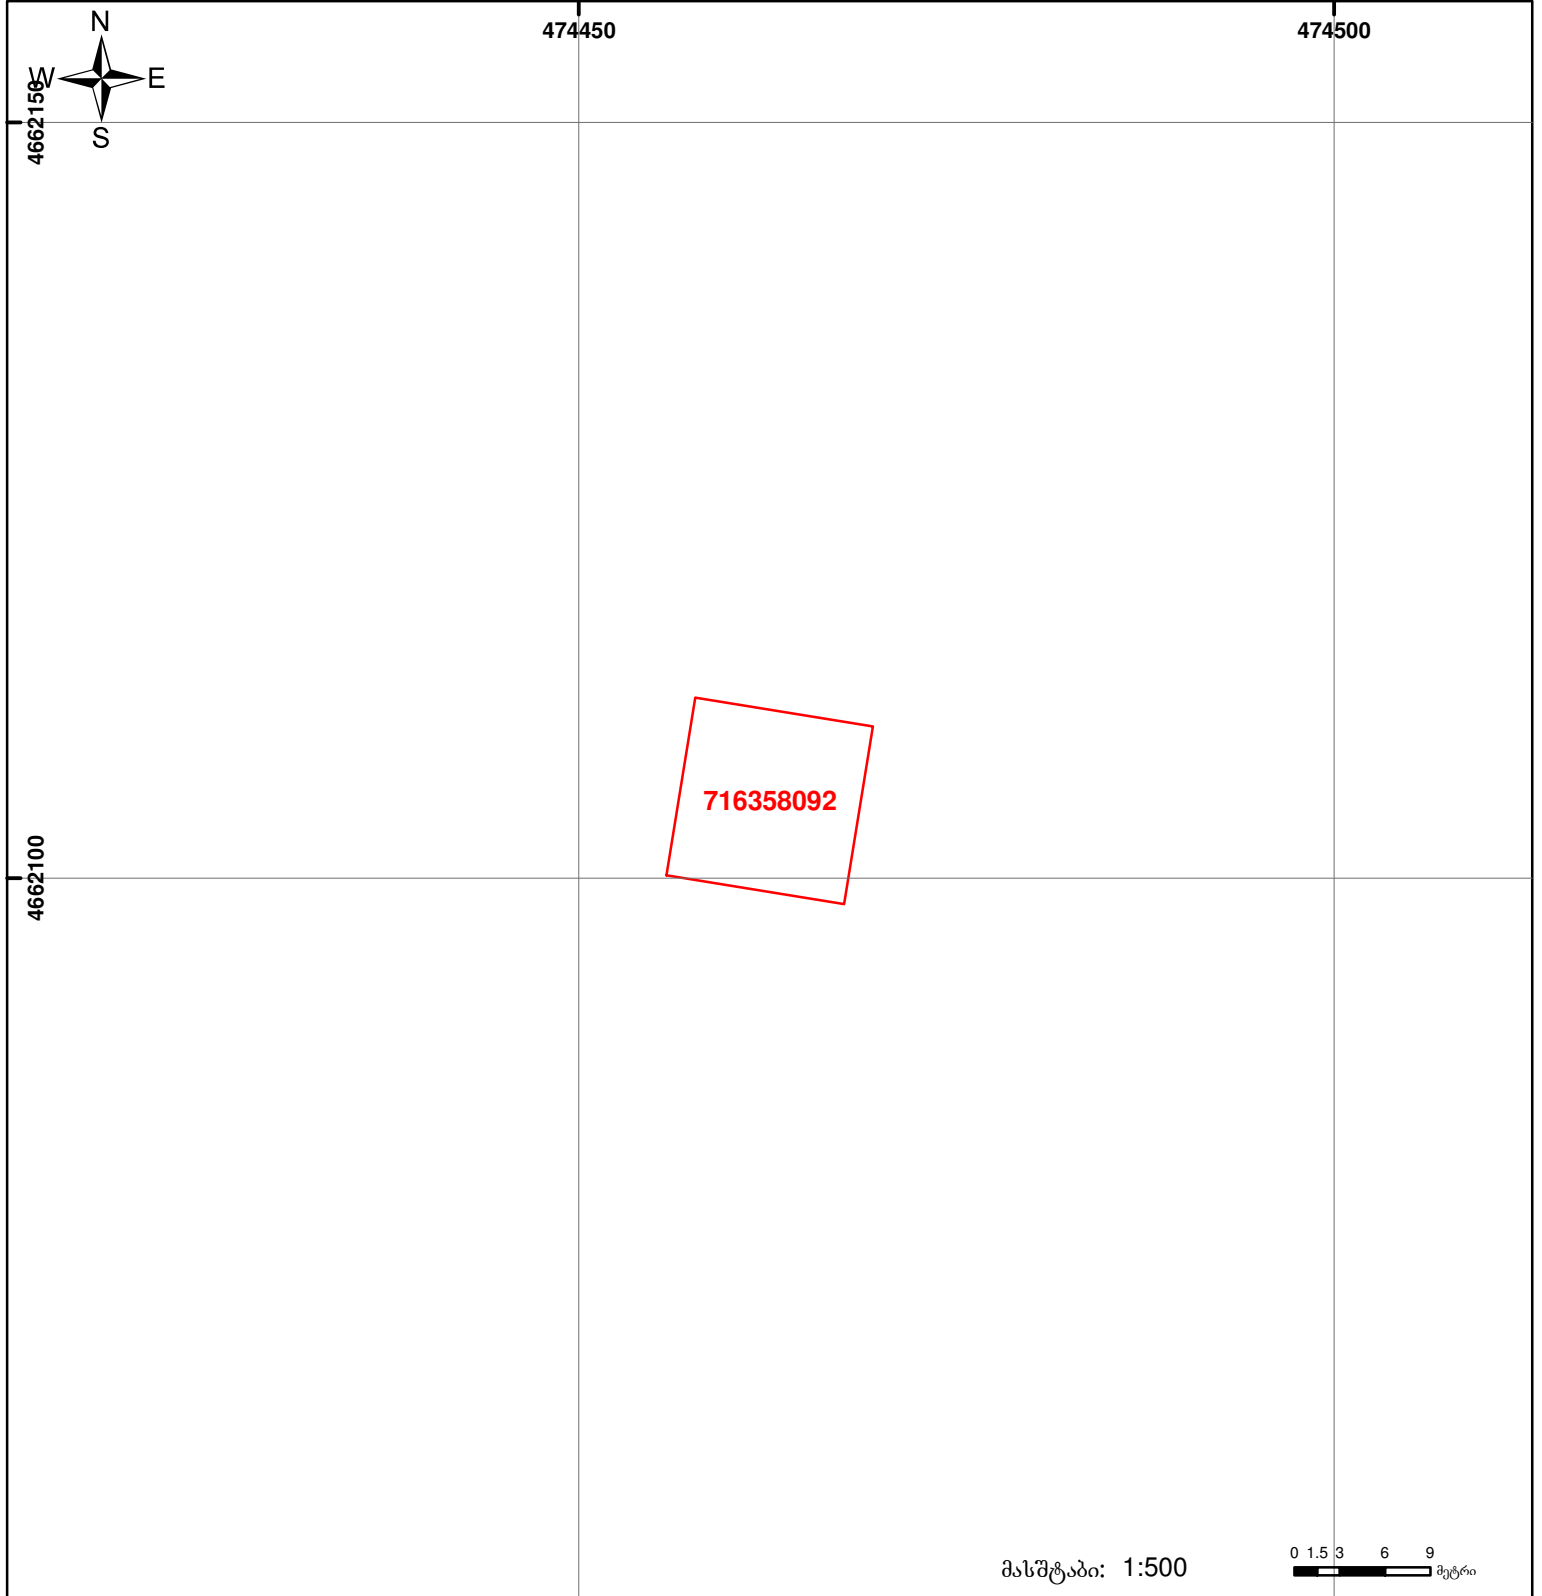

მასშტაბი: 1:500 0 1.5 3 6 9 მეტრი

	შენიშვნა-ნაგებობა, პირობითი ნომერი/სართულიანობა		ვალდებულება		საზობრივი ნაგებობა
	მიწის ნაკვეთის საკადასტრო საზღვარი		მშენებარე ნაგებობა		

0.00  
00°0' UTM (საერთაშორისო) სისტემის კოორდ.