



საკადასტრო გეგმა

საჯარო რეესტრის ეროვნული
სააგენტო

საკადასტრო კოდი: 72.09.11.011

ნაკვეთის დანიშნულება:


სასოფლო-სამეურნეო

განცხადების ნომერი: 892018409565

ფართობი:

1520 კვ.მ (WGS 84 / UTM zone 38N)

მომზადების თარიღი: 27/06/2018

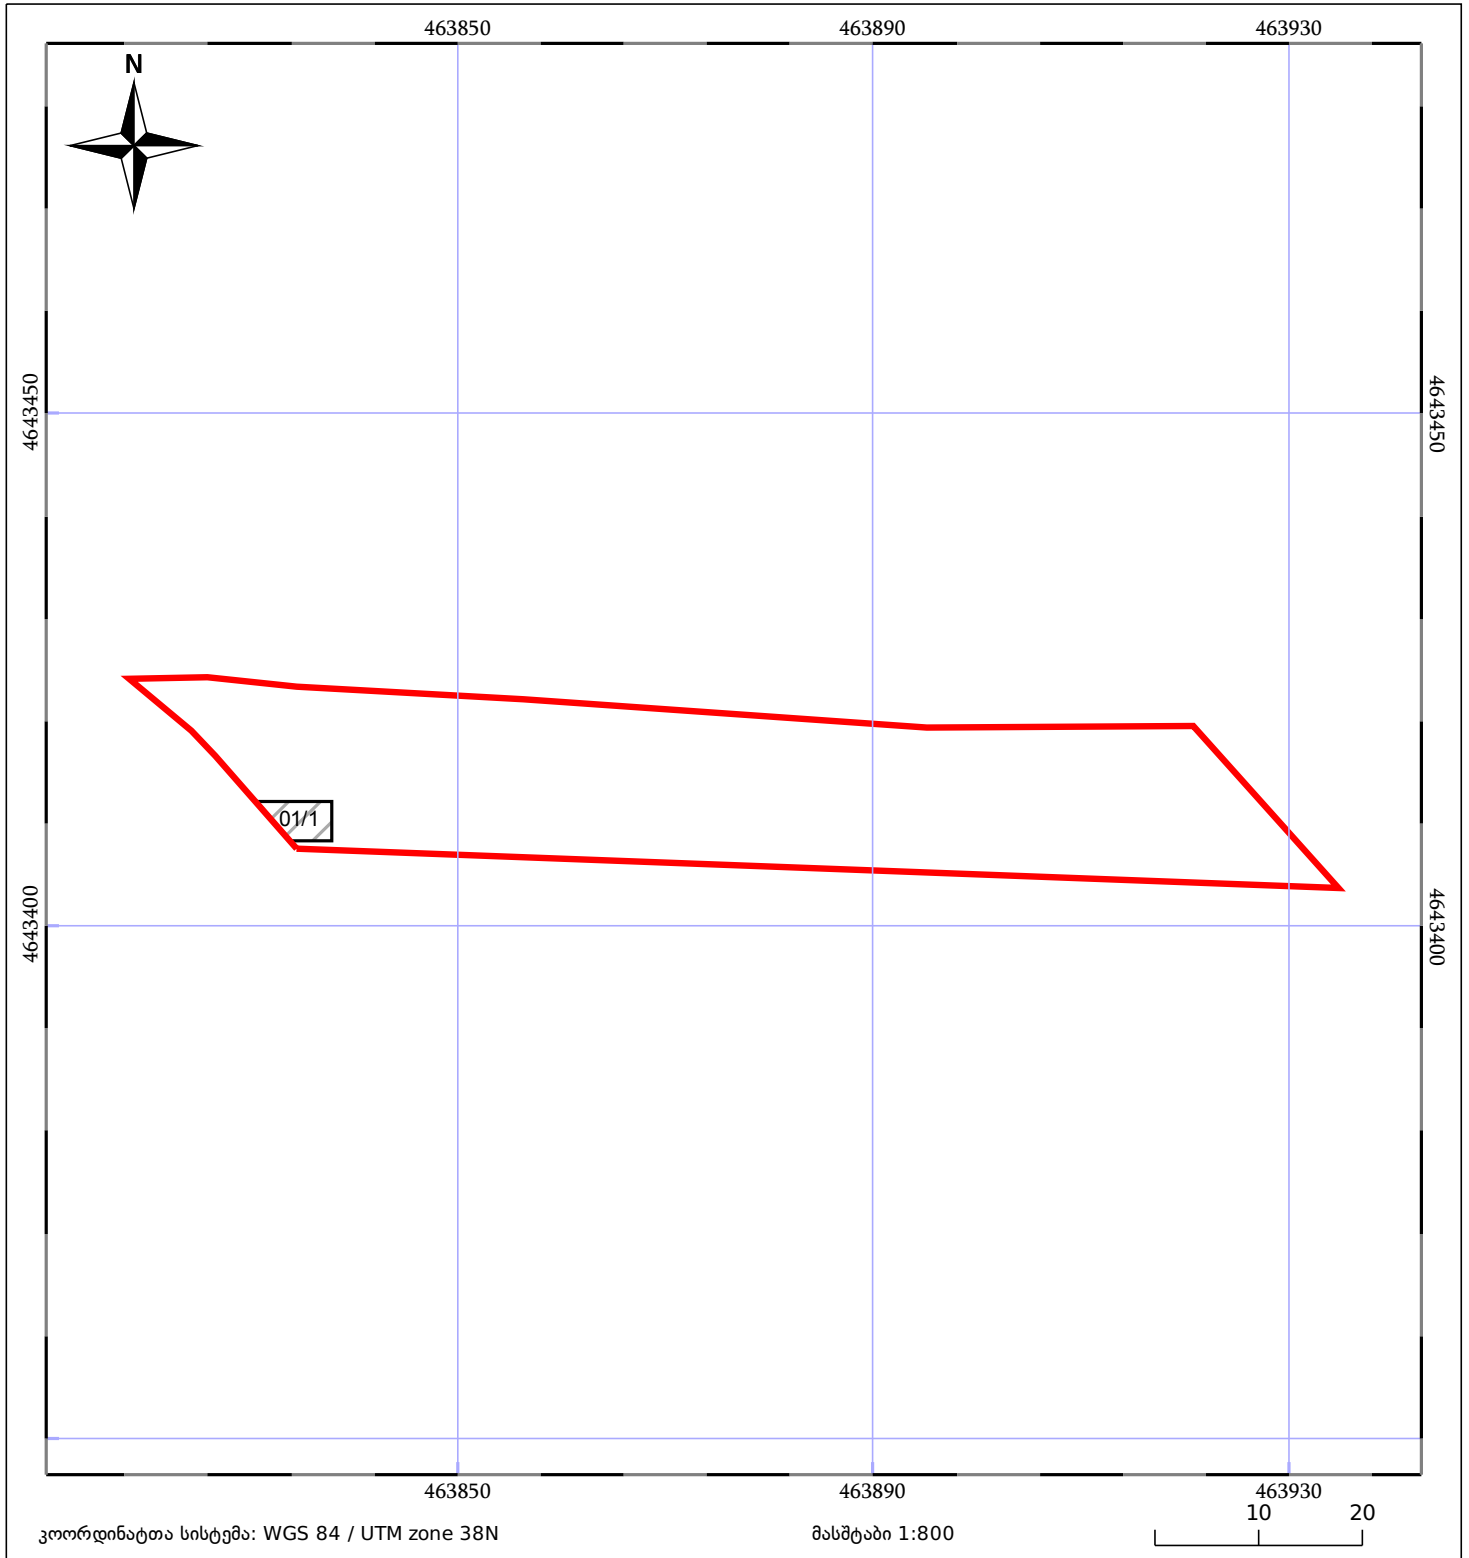

05/25	მშენებარე ნაკებობა	05/25	შენობა/ნაკებობა		ტყის ფონდი
	ნაკვეთის საკადასტრო საზღვარი		ხაზობრივი ნაკებობა		ვალდებულება