


შენიშვნა-ნაგებობისა და შენობა-ნაგებობის ერთეულის შიდა აზომვითი ნახაზი არ შეესაბამება #315 დადგენილებას  
წარმოდგენილი unit\_polygon ციფრული ვერსიის ველში TYPE არ არის სწორედ შევსებული:  
კედელი, ფანჯარა, კარები და ა.შ წარმოადგენს კონსტრუქციას  
შენიშვნა ნაგებობის მდებარეობა საკადასტრო გეგმაზე არ შეესაბამება 315 დადგენილებით განსაზღვრულ ფომატს,  
უნდა ჩანდეს ყველა შენობა ნაგებობა (ნუმერაცია/სართულიანობა)  
სარეგისტრაციოდ წარმოდგენილი ბინა-ერთეული სცდება რეგისტრირებული შენობის კონტურს

მითითებული საკადასტრო კოდი:  
ერთეულის კოდი;  
ბანცხალების რეგისტრაციის ნომერი:  
ერთეულის ფართობი: 38 ზონა 37 ზონა  
შენიშვნა  
სართული  
მოგზაურობის თარიღი

05.27.04.027  
05.07.04.001.01.092  
882026314090  
79.94 კვ.მ 79.86 კვ.მ  
01  
4  
17.04.2026

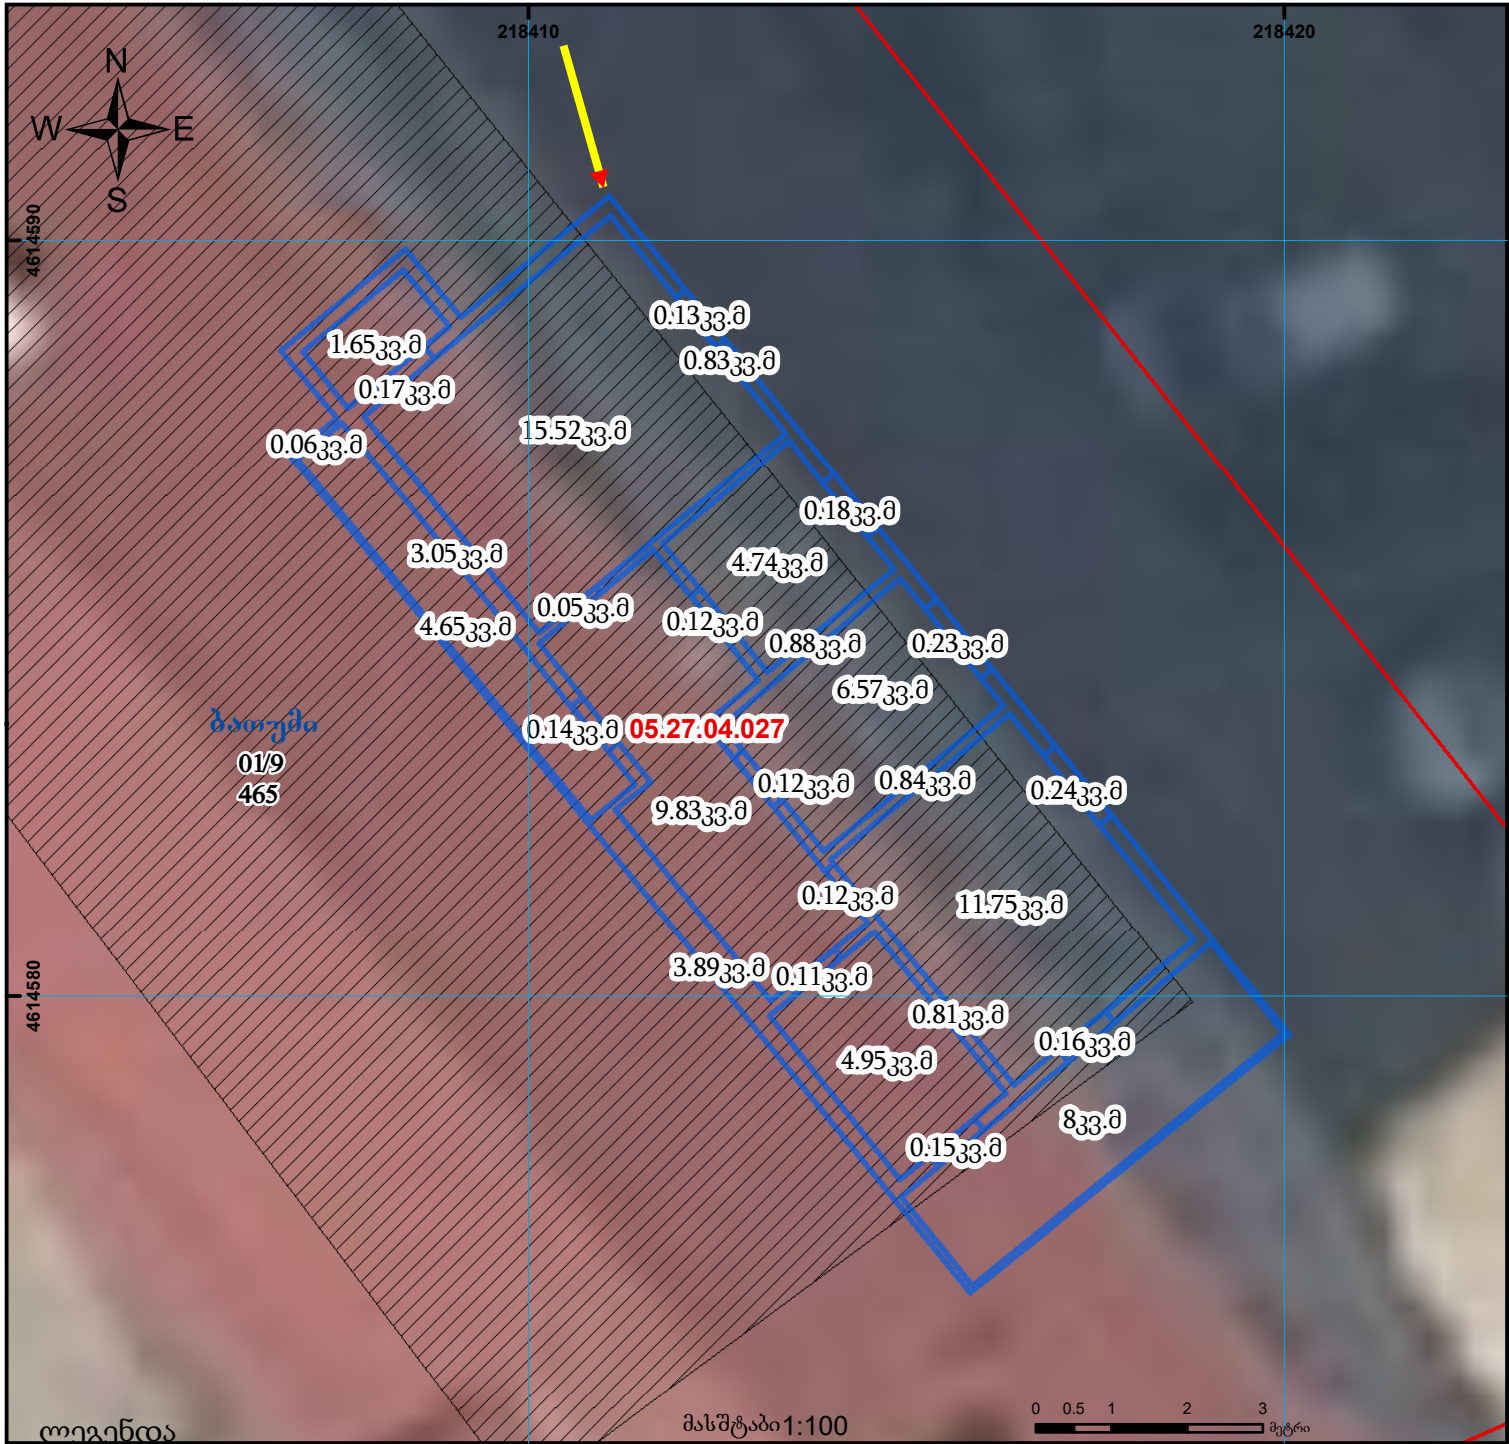

	სარეგისტრაციო ბინა-ერთეული		რეგისტრირებული შენობა
	რეგისტრირებული ნაკვეთი		შენობა
	ნაკვეთი		ნაკვეთი

საჯარო რეესტრის ეროვნული სააგენტო (საერთაშორისო) სისტემის კოორდ.