


არ შმისაბამება

მიწის ნაკვეთის საკადასტრო კოდი:  
 განცხადების რეგისტრაციის ნომერი:  
 მიწის ნაკვეთის ფართობი:  
 დანიშნულება:  
 მომზადების თარიღი:

**431542330**  
**882023225456**  
**20008 კვ.მ.**  
**01.05.23**

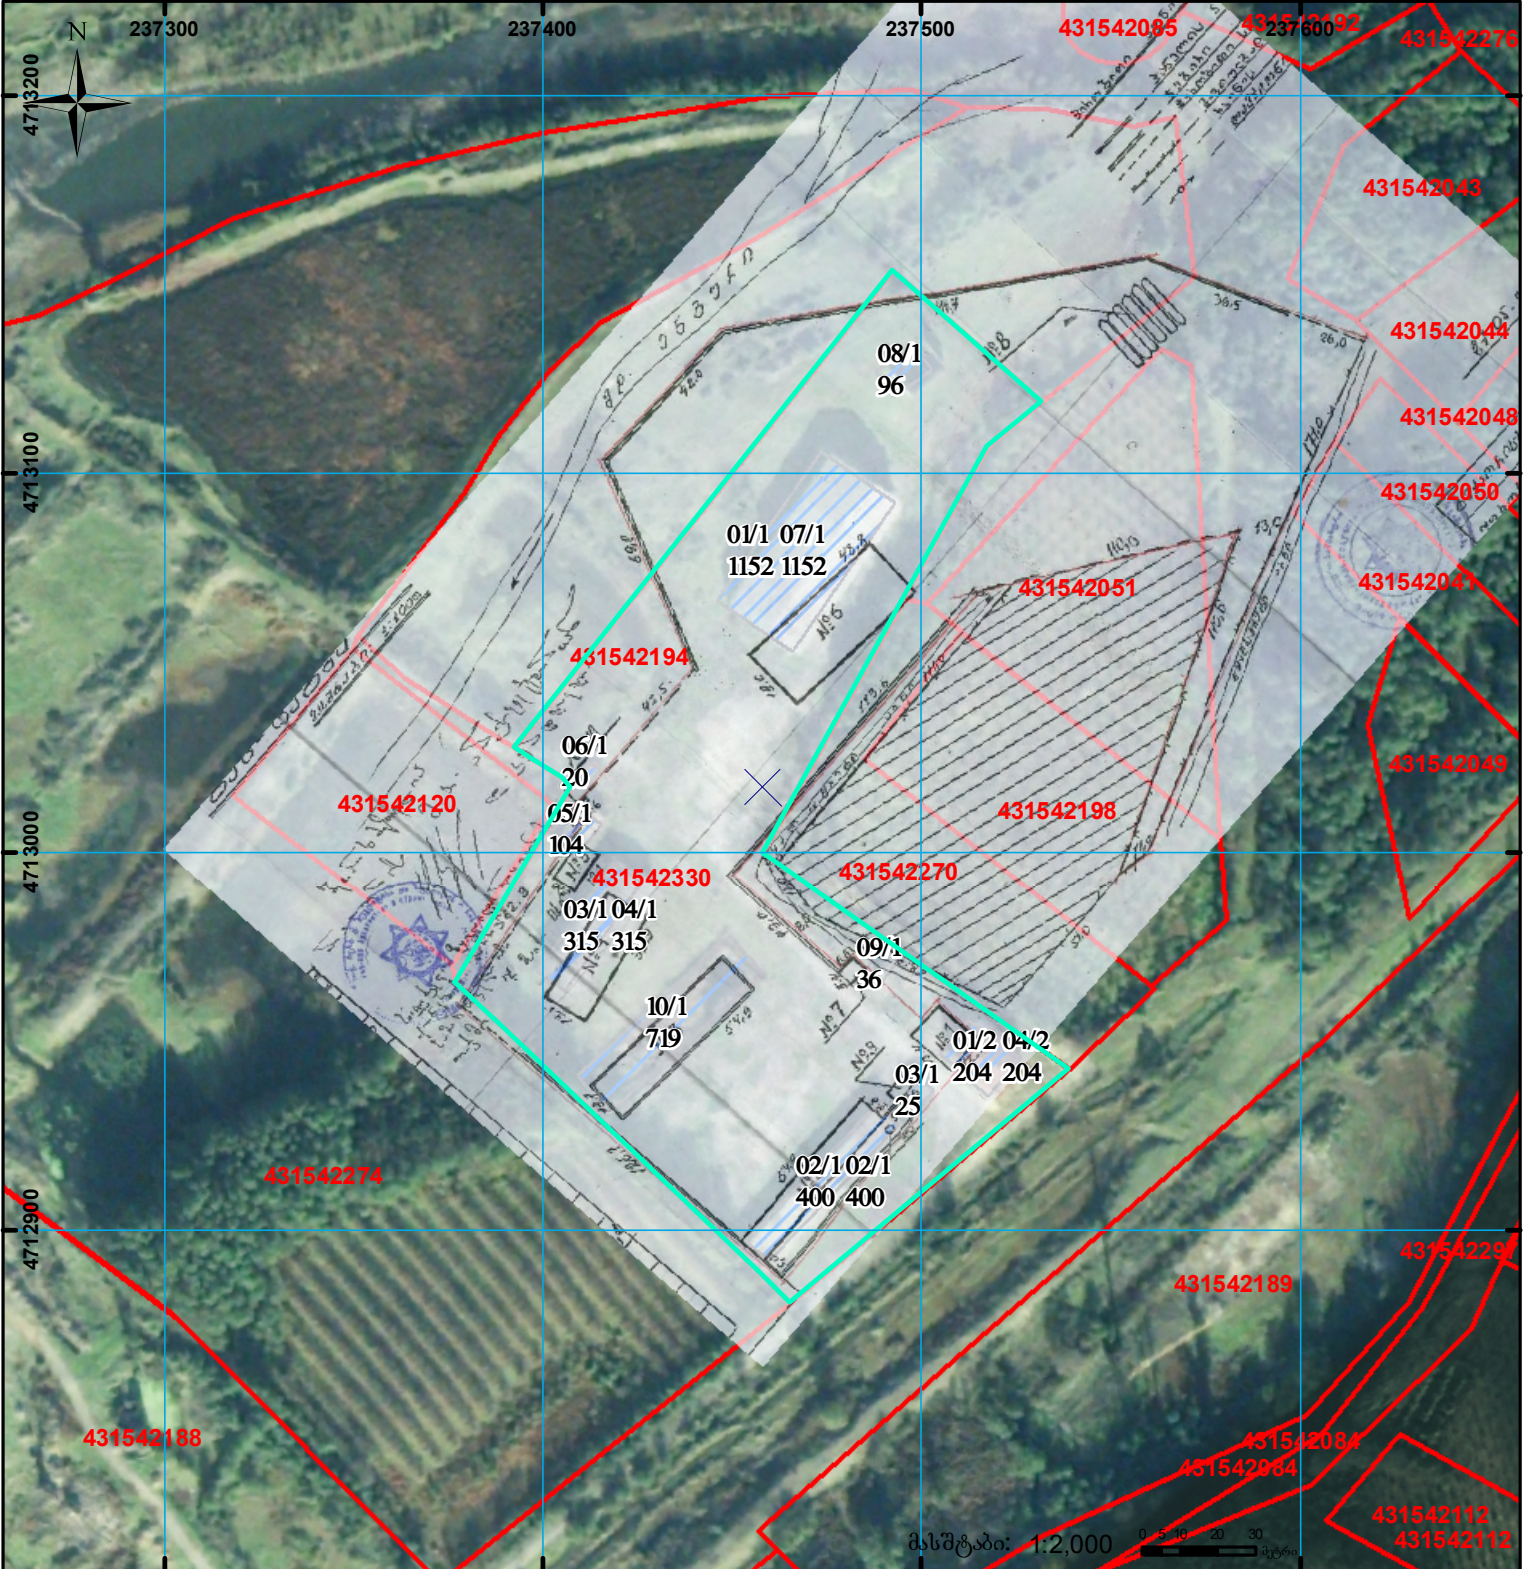

|  |   |  |                   |  |                                     |
|--|---|--|-------------------|--|-------------------------------------|
|  | შენიშნული ნაკვეთი, პირობითი ნომერი/სართულიანობა |  | ვალდებულება       |  | სარეგისტრაციოდ წარმოდგენილი ნაკვეთი |
|  | მიწის ნაკვეთის საკადასტრო საზღვარი              |  | შუენებარე ნაკვეთი |  | საზოგადოებრივი ნაკვეთი              |

UTM (საერთაშორისო) სისტემის კოორდ.