



საკადასტრო გეგმა

საჯარო რეესტრის ეროვნული
სააგენტო

საკადასტრო კოდი: **71.61.02.978**

განცხადების ნომერი: **892018855169**


მომზადების თარიღი: **13/11/2018**

ნაკვეთის დანიშნულება:

ფართობი:

სასოფლო-სამეურნეო

8500 კვ.მ (WGS 84 / UTM zone 38N)

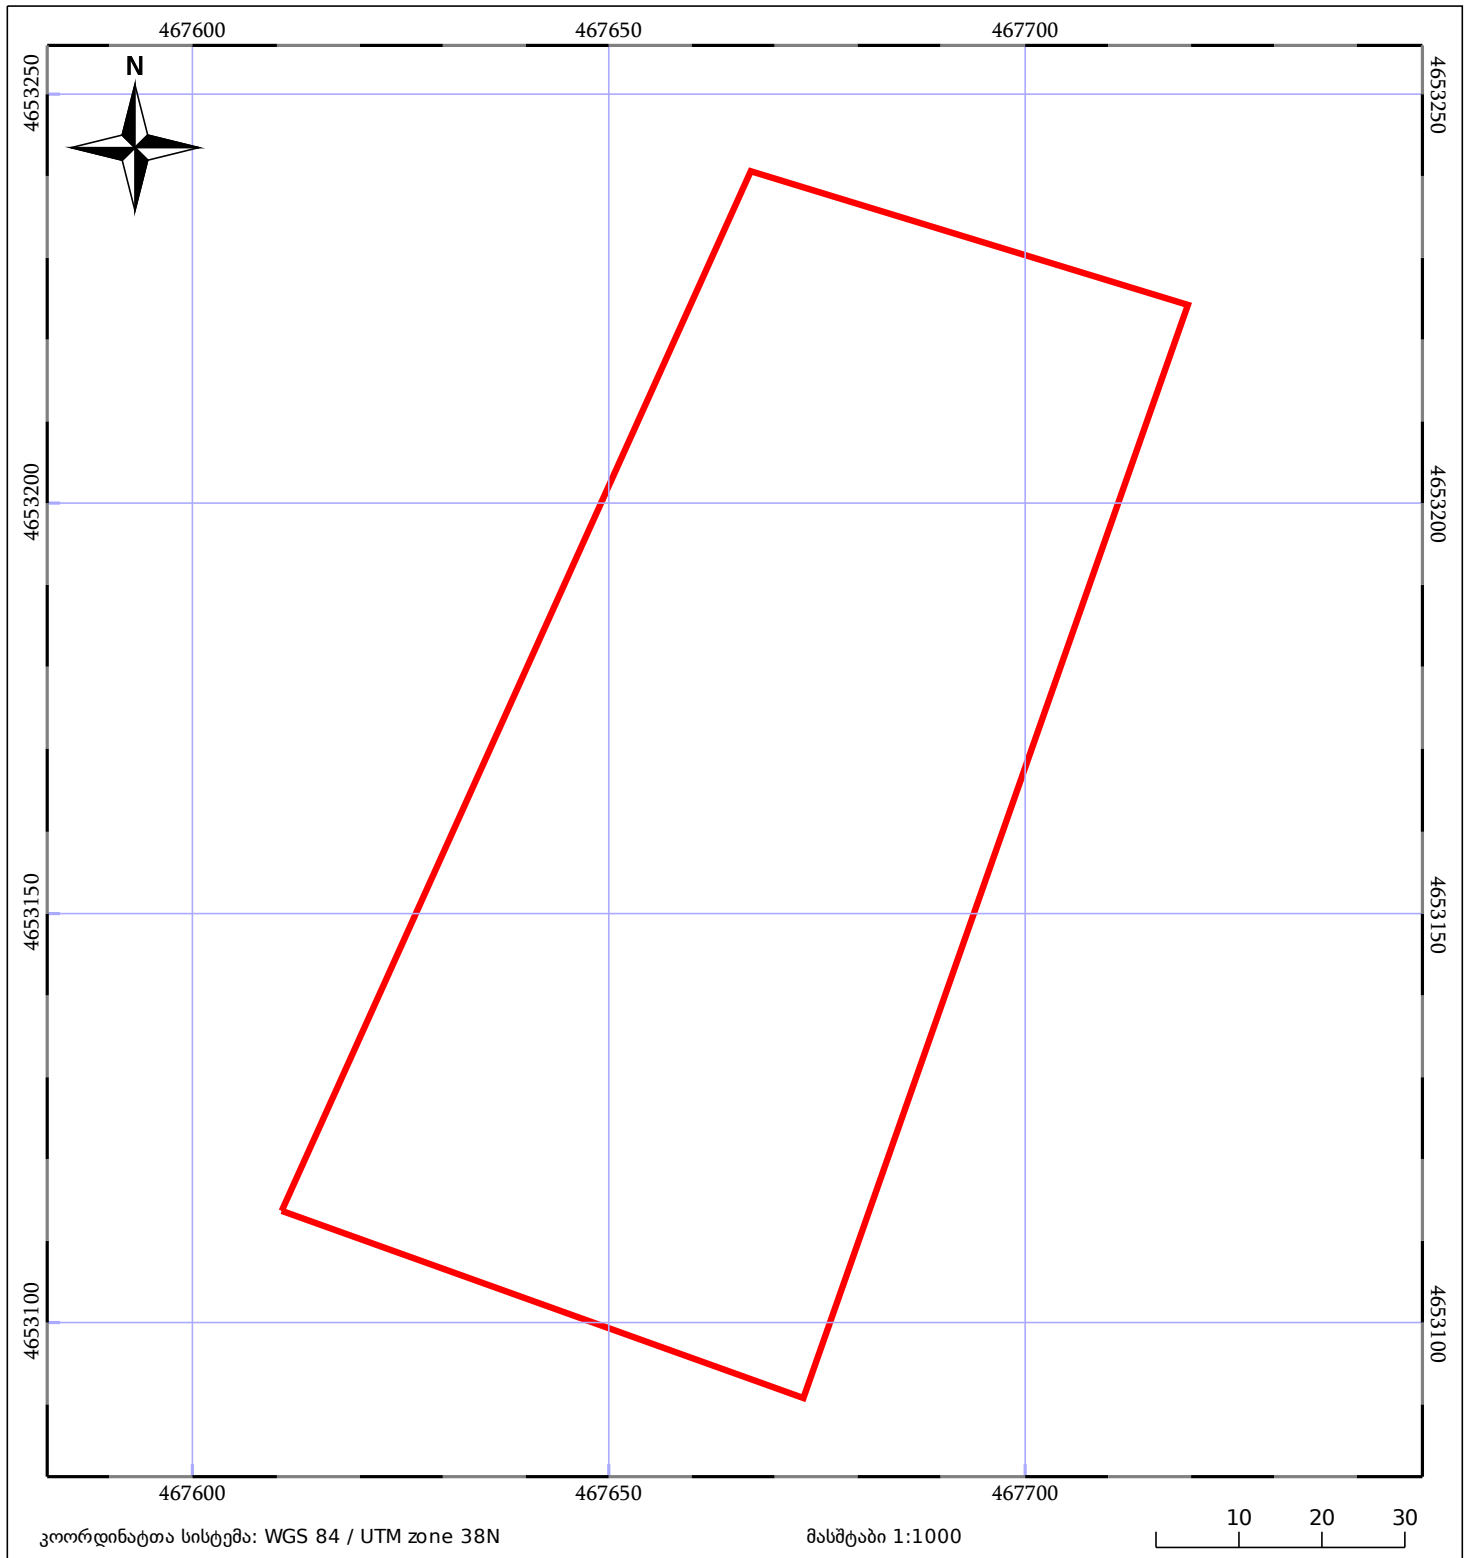

05/25 მშენებარე ნაგებობა	05/25 მწიფე/ნაგებობა	ტყის ფონდი
ნაკვეთის საკადასტრო საზღვარი	საზოგადოებრივი ნაგებობა	ვალდებულება