




საქართველოს იუსტიციის სამინისტრო
საჯარო რეესტრის ეროვნული სააგენტო
საკადასტრო გეგმა

მიწის ნაკვეთის საკადასტრო კოდი: 34 12 41 097
 განცხადების რეგისტრაციის ნომერი: 882011532053
 მიწის ნაკვეთის ფართობი: 4077 კვ.მ.
 დანიშნულება: სასოფლო-სამეურნეო
 კატეგორია:
 მომზადების თარიღი: 02.11.11

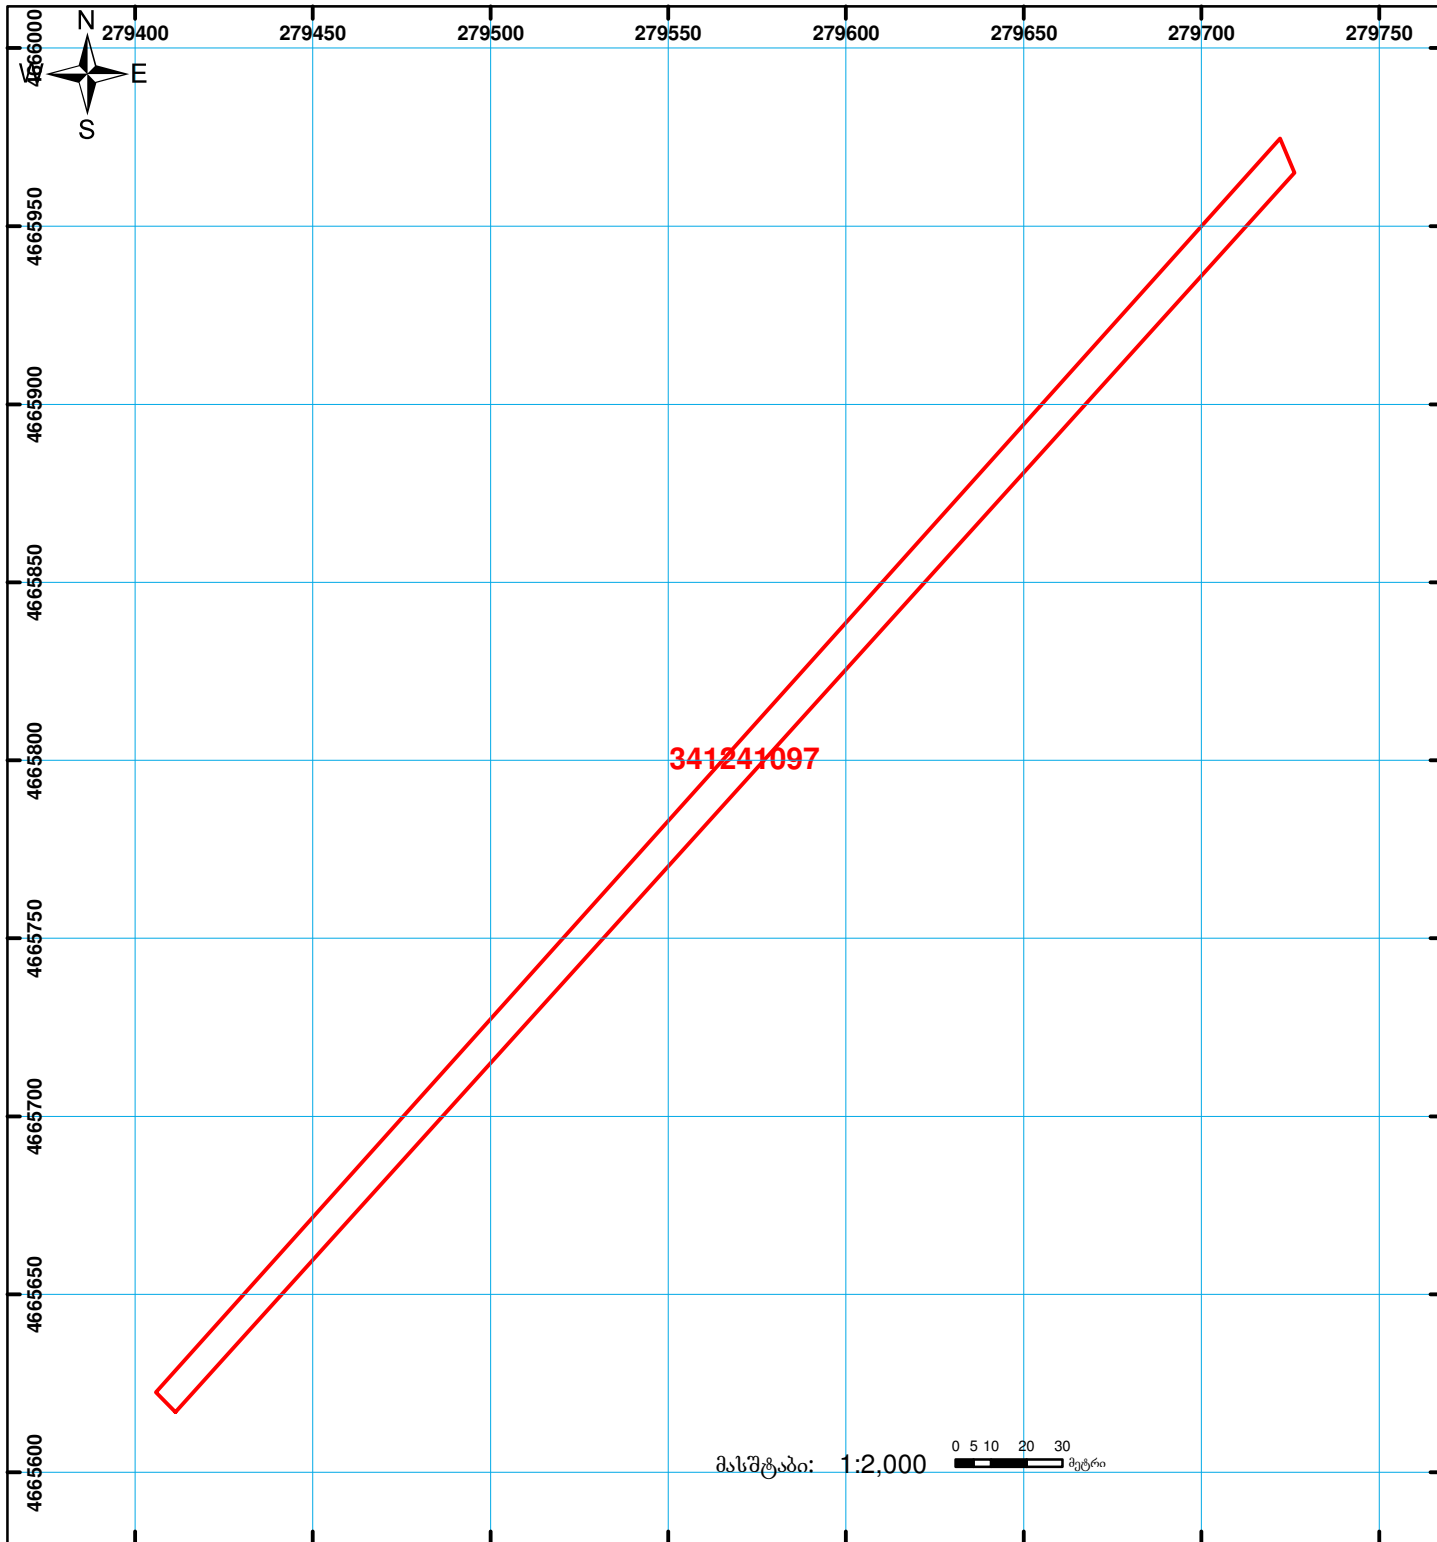

მასშტაბი: 1:2,000 0 5 10 20 30 მეტრი

	მიწის ნაკვეთის საკადასტრო საზღვარი		უქნობა-ნაგებობა, პირობითი ნომერი/სართულიანობა		ვაღდებულება		საზოგადოებრივი ნაგებობა		მშენებარე ნაგებობა	2010
										00'0

UTM (საერთაშორისო) სისტემის კოორდ.