




ნაკვეთი 1/3-ზე ნაკლებად იცვლის აღბილმდებარეობას

ზედღებვა რეგისტრირებულ მონაცემებთან 74.01.11.587  
ბანიონილეთ ამ ბანაცხავთან ერთად 882019734842

მიწის ნაკვეთის საკადასტრო კოდი: 74 01 11 155  
ბანაცხავის რეგისტრაციის ნომერი: 882020001066  
მიწის ნაკვეთის ფართობი: 1000 კვ.მ.  
ღანიშნულება:

მომზადების თარიღი: 16.01.20

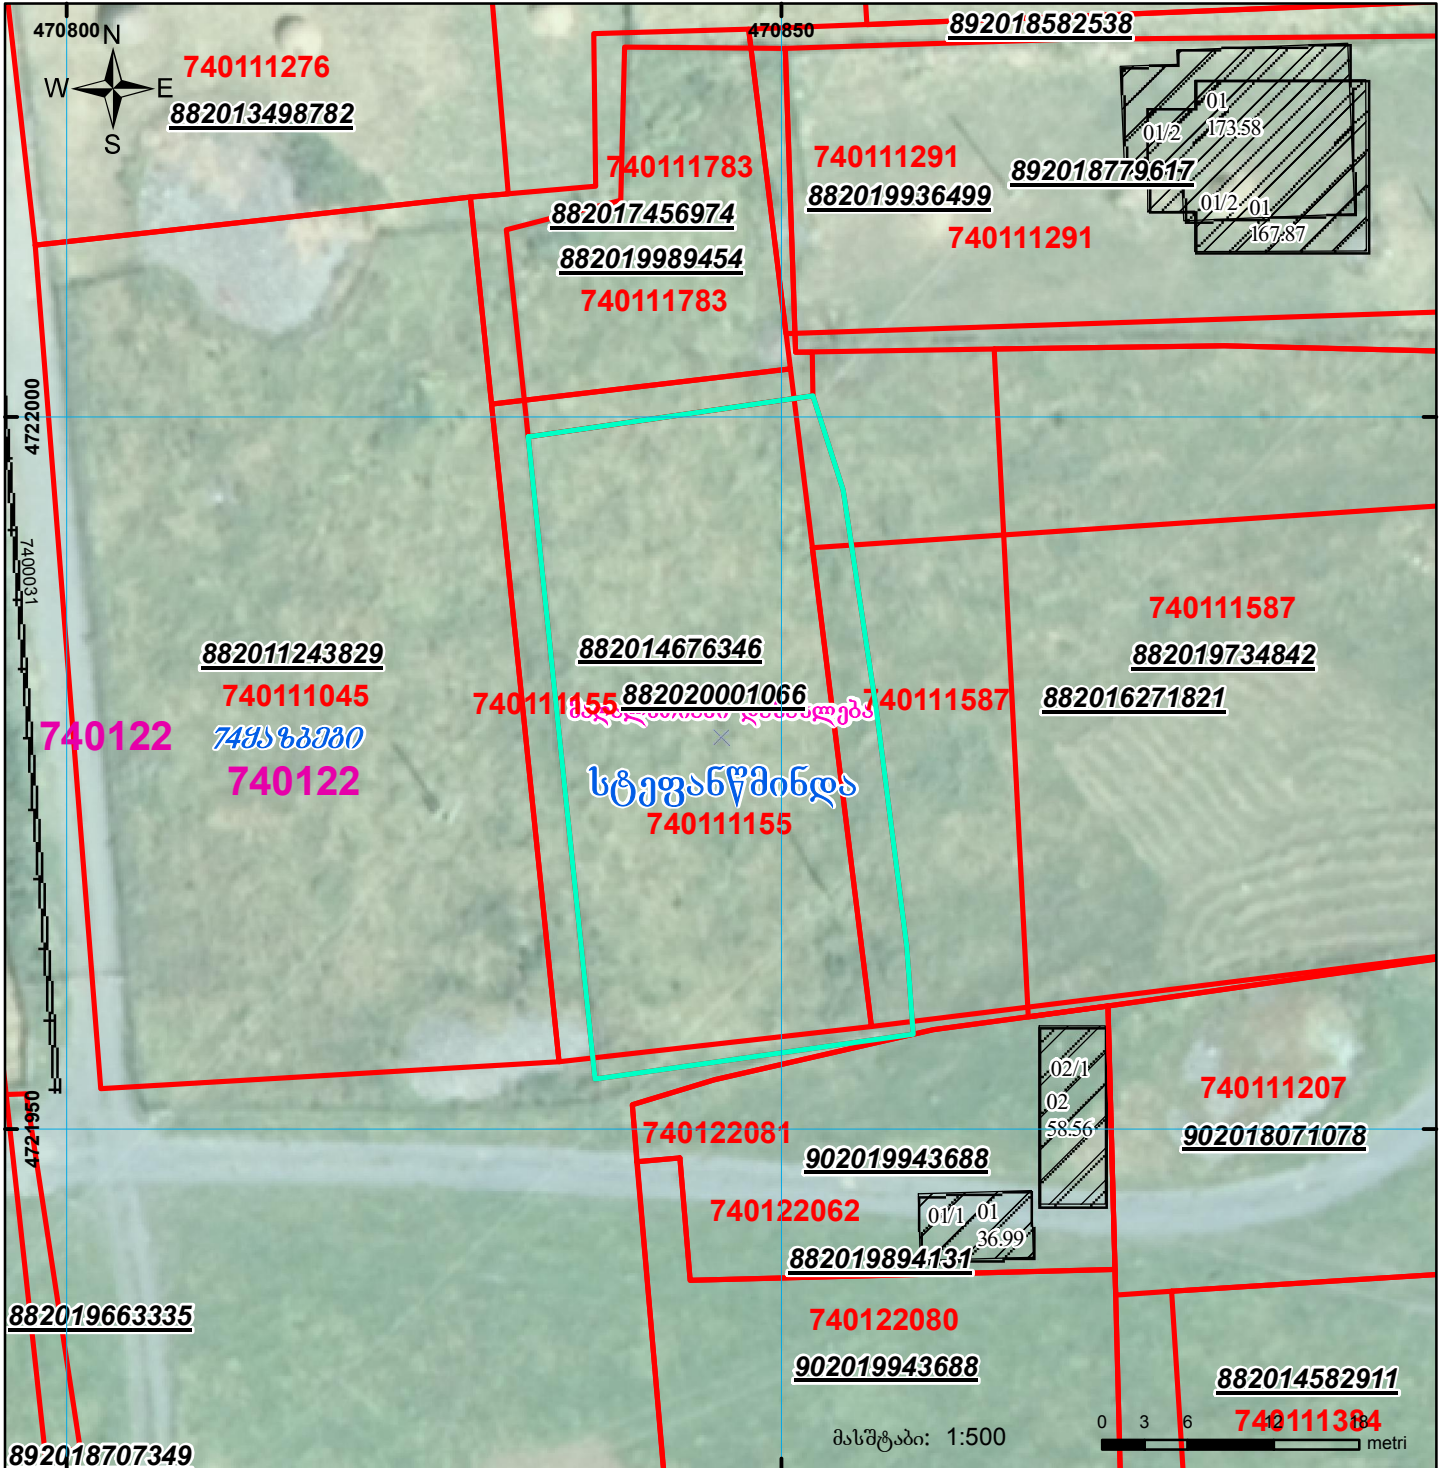

	შენიშნა-ნაგებობა, პირობითი ნომერი/სართულიანობა		ვალდებულება		საზოგადოებრივი ნაგებობა
	მიწის ნაკვეთის საკადასტრო საზღვარი		მშენებარე ნაგებობა		