



საკადასტრო გეგმა

საჯარო რეესტრის ეროვნული
სააგენტო

საკადასტრო კოდი: **22.21.05.406**

განცხადების ნომერი: **892018576414**

მომზადების თარიღი: **22/02/2019**


ნაკვეთის დანიშნულება:

სასოფლო-სამეურნეო

ფართობი:

1102 კვ.მ (WGS 84 / UTM zone 38N)

1101 კვ.მ (WGS 84 / UTM zone 37N)

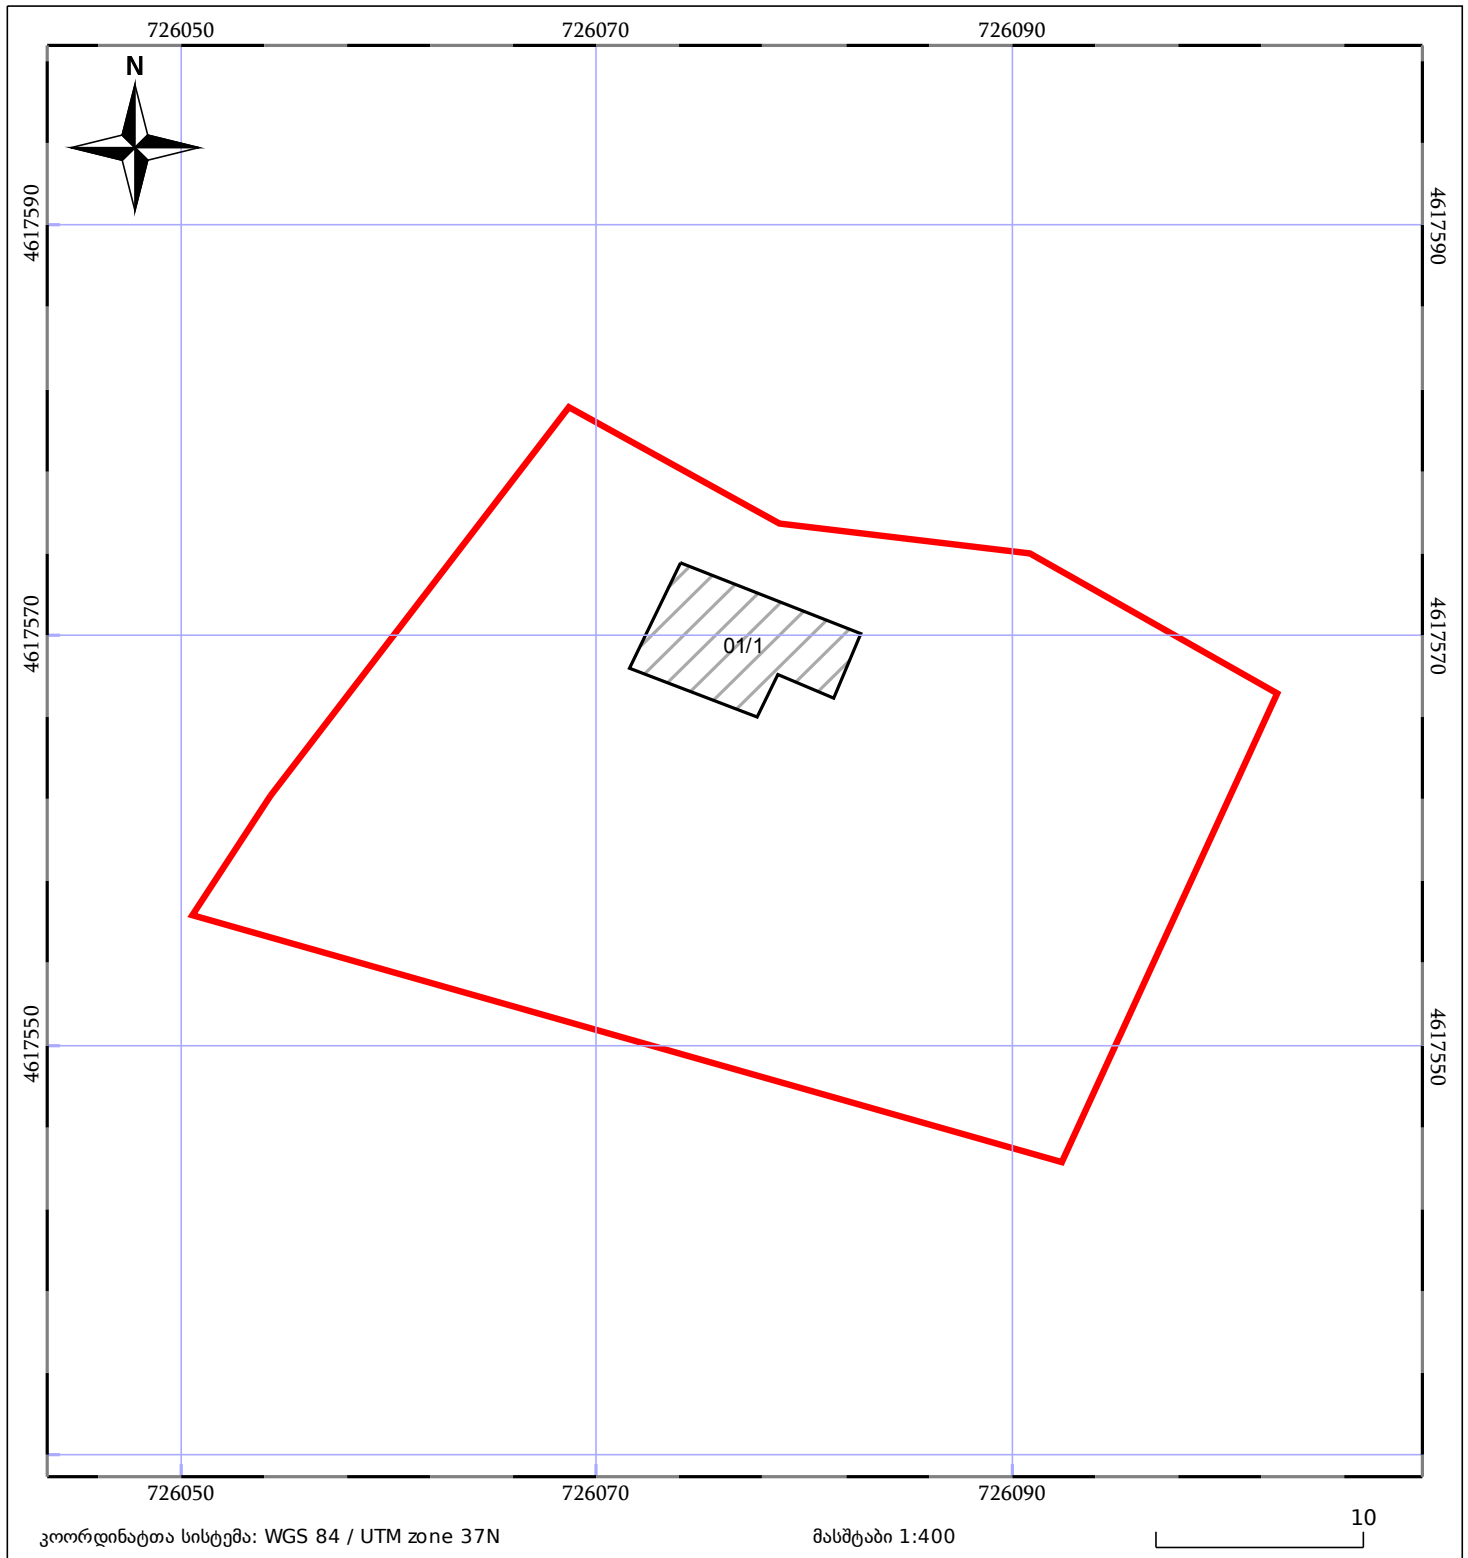

05/25	შენიშნული ნაკვეთი	05/25	შენიშნული ნაკვეთი		ტყის ფონდი
	ნაკვეთის საკადასტრო საზღვარი		საზღვრული ნაკვეთი		ვალდებულება