



საკადასტრო გეგმა

საჯარო რეესტრის ეროვნული
სააგენტო

საკადასტრო კოდი: **71.56.09.384**

ნაკვეთის დანიშნულება:


სასოფლო-სამეურნეო

განცხადების ნომერი: **882017452840**

ფართობი:

1900 კვ.მ (WGS 84 / UTM zone 38N)

მომზადების თარიღი: **14/07/2017**

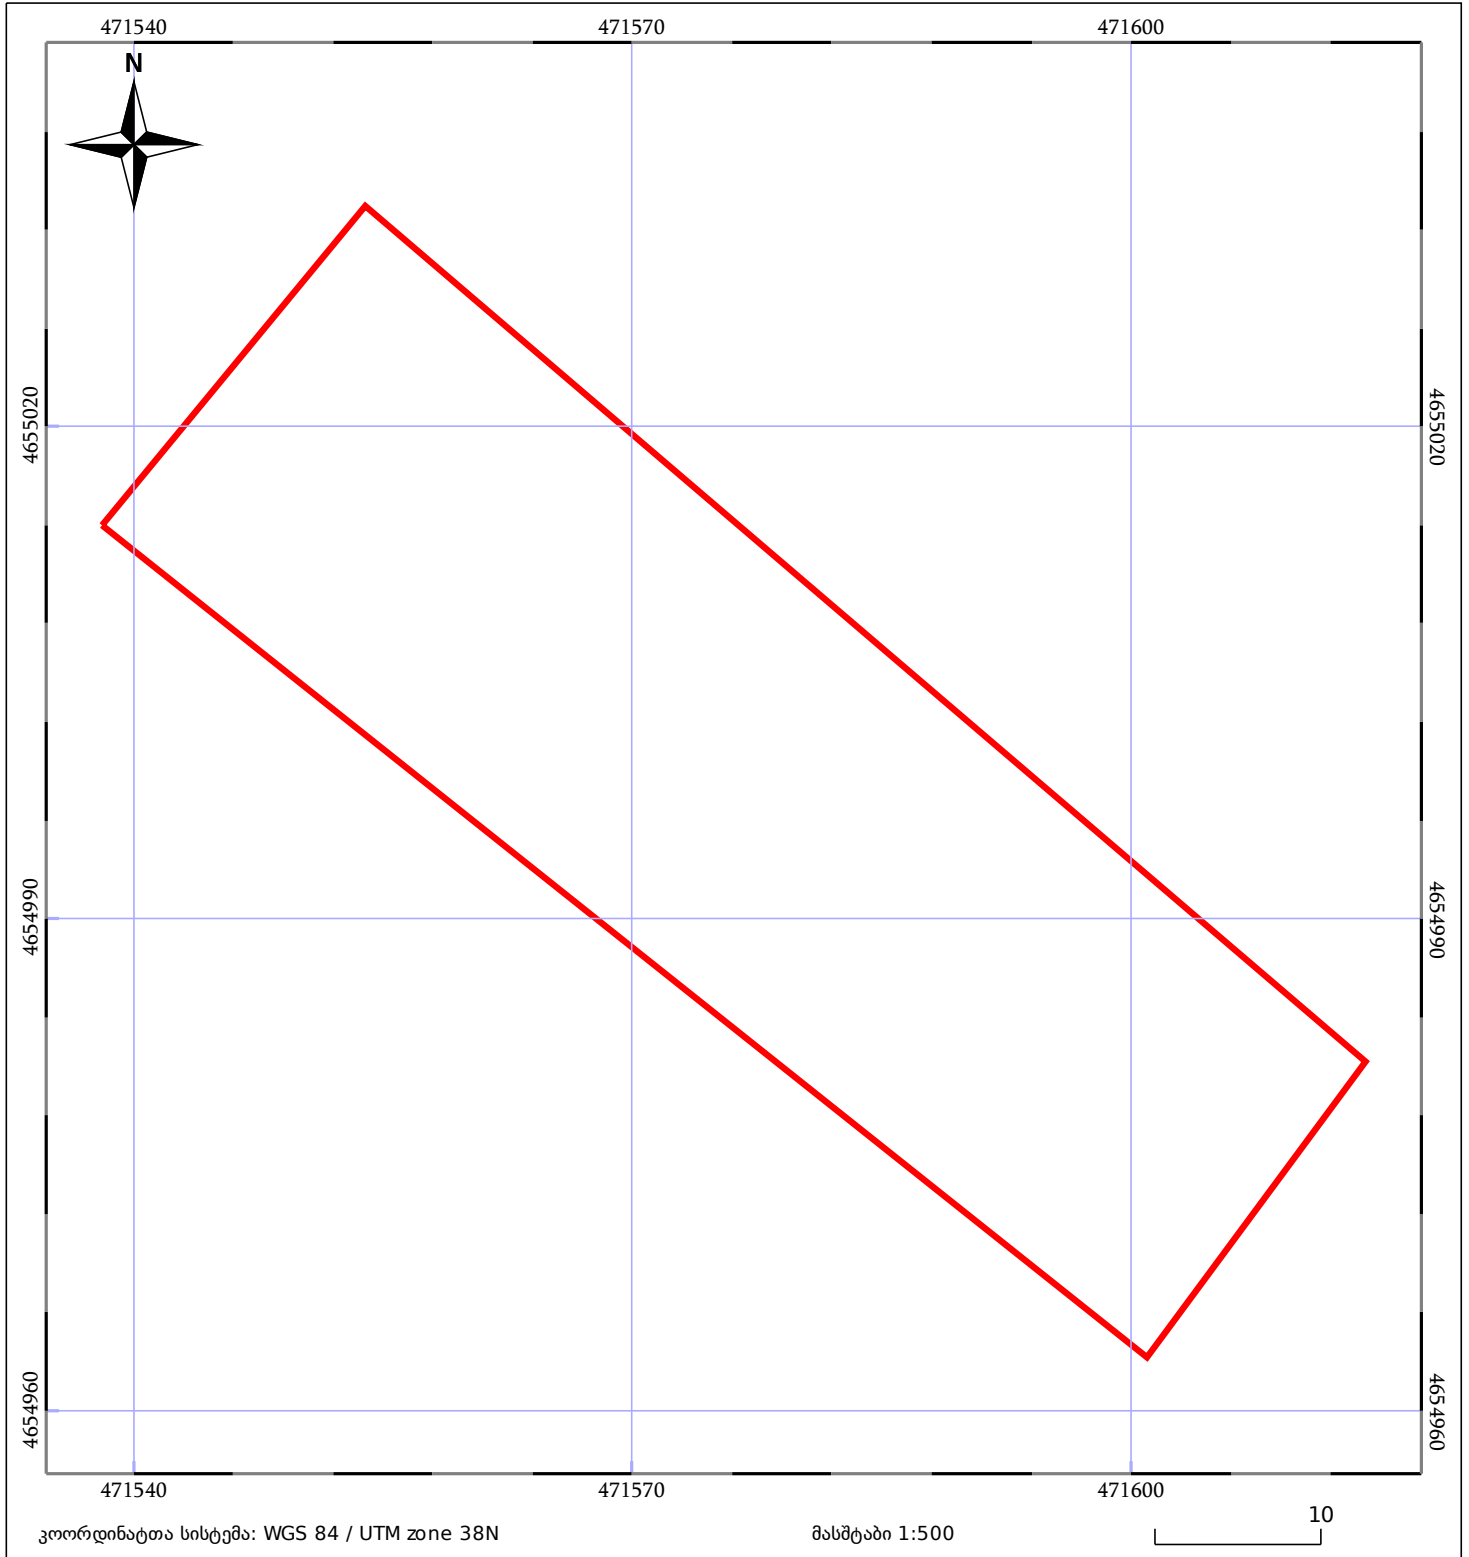

ნაკვეთის საკადასტრო საზღვარი	საზომრივი ნაგებობა	ტყის ფონდი
შენობა/ნაგებობა	შეენებარე ნაგებობა	ვალდებულება