


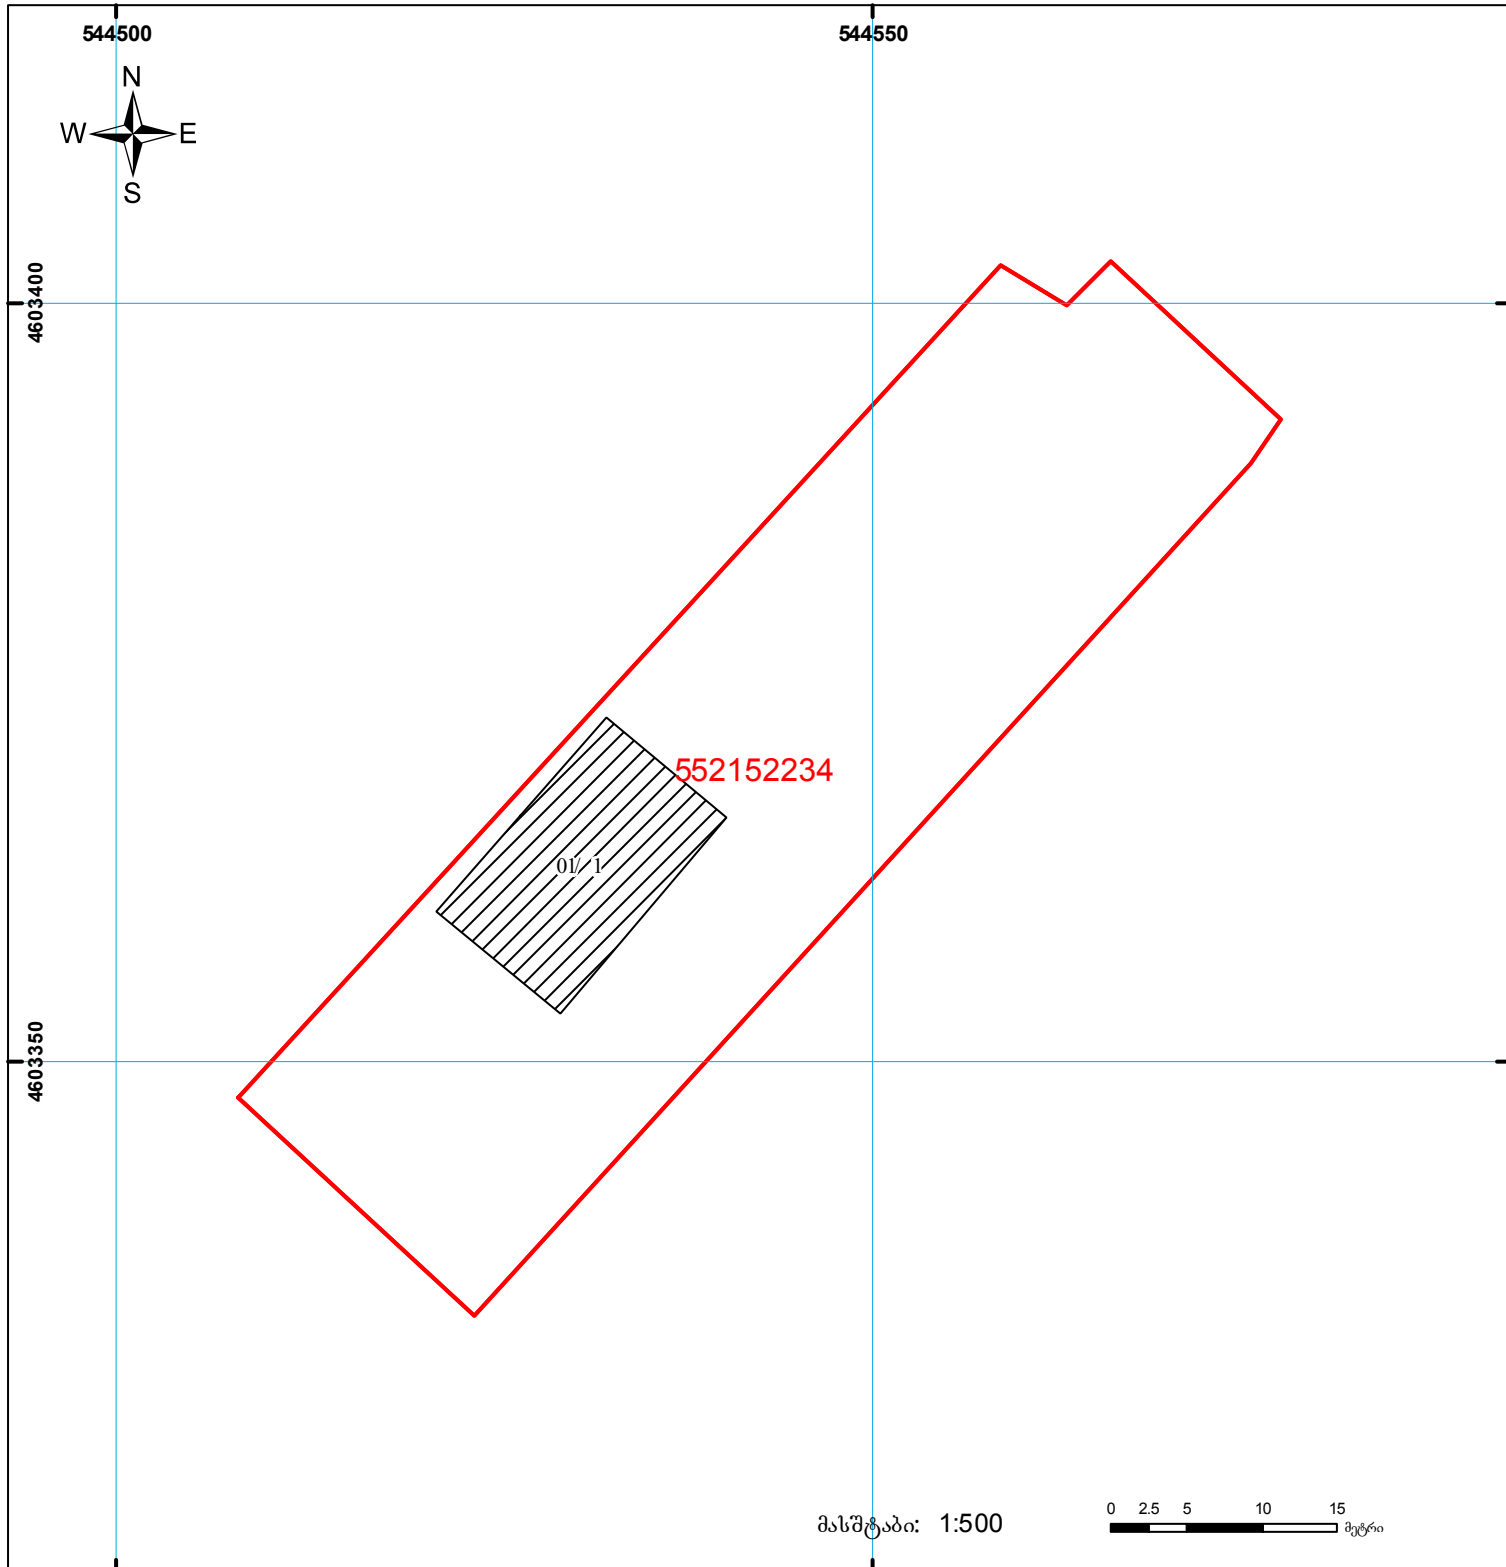

საქართველოს იუსტიციის სამინისტრო
საჯარო რეგისტრის ეროვნული სააგენტო
საკადასტრო გეგმა

მიწის ნაკვეთის საკადასტრო კოდი: 55 21 52 234
 განცხადების რეგისტრაციის ნომერი: 882013350346
 მიწის ნაკვეთის ფართობი: 1664 კვ.მ.
 დანიშნულება: სასოფლო-სამეურნეო
 კატეგორია:
 მომზადების თარიღი: 26.07.2013



	შენიშნა-ნაგებობა, პირობითი ნომერი/სართულ ანობა		ვალდებულება		საზობრივი ნაგებობა
	მიწის ნაკვეთის საკადასტრო საზღვარი		მშენებარე ნაგებობა		

0.00
000
UTM (საერთაშორისო) სისტემის კოორდ.