



საკადასტრო აგეგმვითი/აგროგვითი ნახაზი არ შეესაბამება
№388-ე დადგენილებით განსაზღვრულ მოთხოვნებს

ქალაქის პირველი და მეორე გვერდი განსხვავდება შენობის გზომარეობით
პირველზე მშენებარეს უორმითაა, მეორეზე აშენებული წერია


ზემდეგაშია ტყის მასივის კონტურთან

მიწის ნაკვეთის საკადასტრო კოდი:
განცხადების რეგისტრაციის ნომერი:
მიწის ნაკვეთის ფართობი:
დანომუშება:

71 55 21 101
892018927326
1200 კვ.მ.

მომზადების თარიღი:

26.10.18

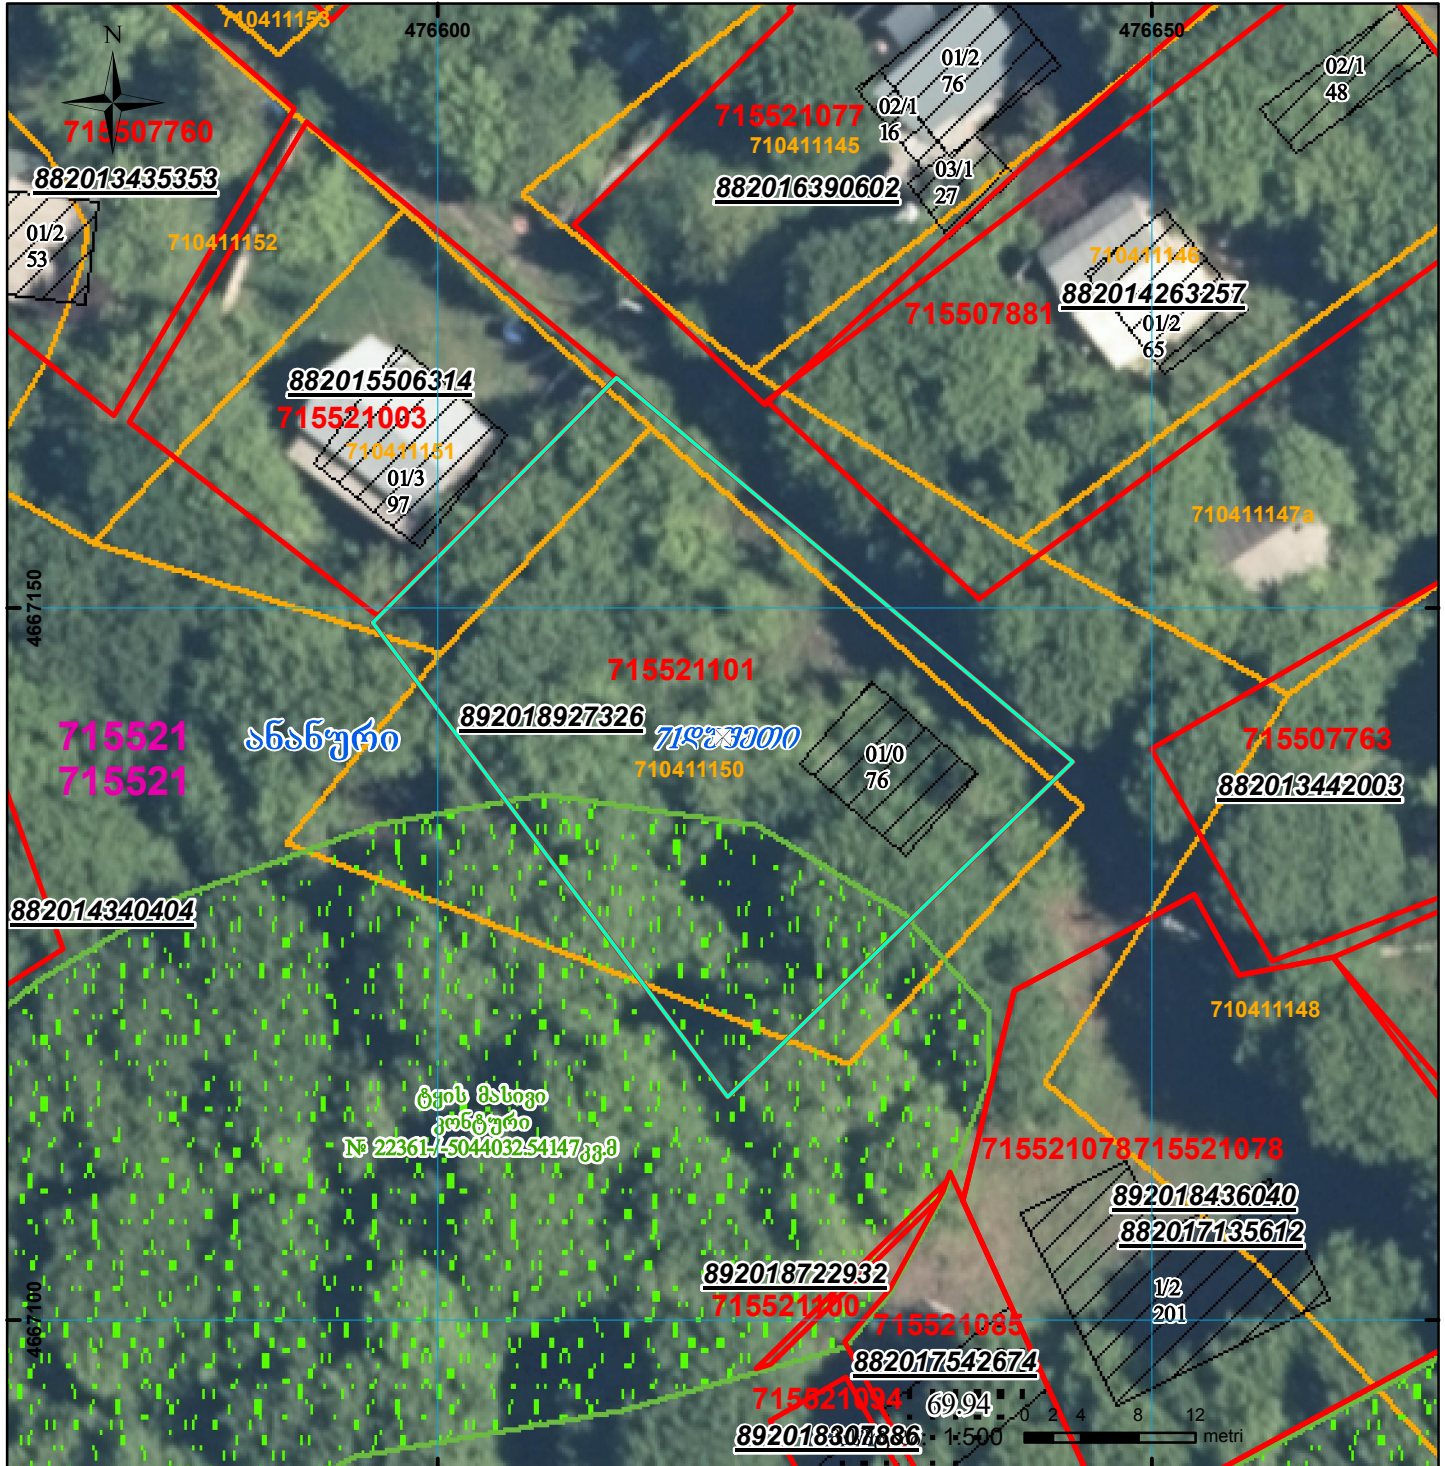

	შენობა-ნაგებობა, პირობითი ნომერი/სართულიანობა		გაღმდებულება		ხაზობრივი ნაგებობა
	მიწის ნაკვეთის საკადასტრო საზღვარი		მშენებარე ნაგებობა		