




საქართველოს იუსტიციის სამინისტრო
საჯარო რეგისტრის ეროვნული სააგენტო

საკადასტრო გეგმა

საჯარო რეგისტრის
ეროვნული სააგენტო

მიწის ნაკვეთის საკადასტრო კოდი: 01.72.14.038.978
განცხადების რეგისტრაციის ნომერი: 882015382367
მიწის ნაკვეთის ფართობი: 1350 კვ.მ.
ღანიშნულება: სასოფლო-სამეურნეო
მომზადების თარიღი 17.07.15

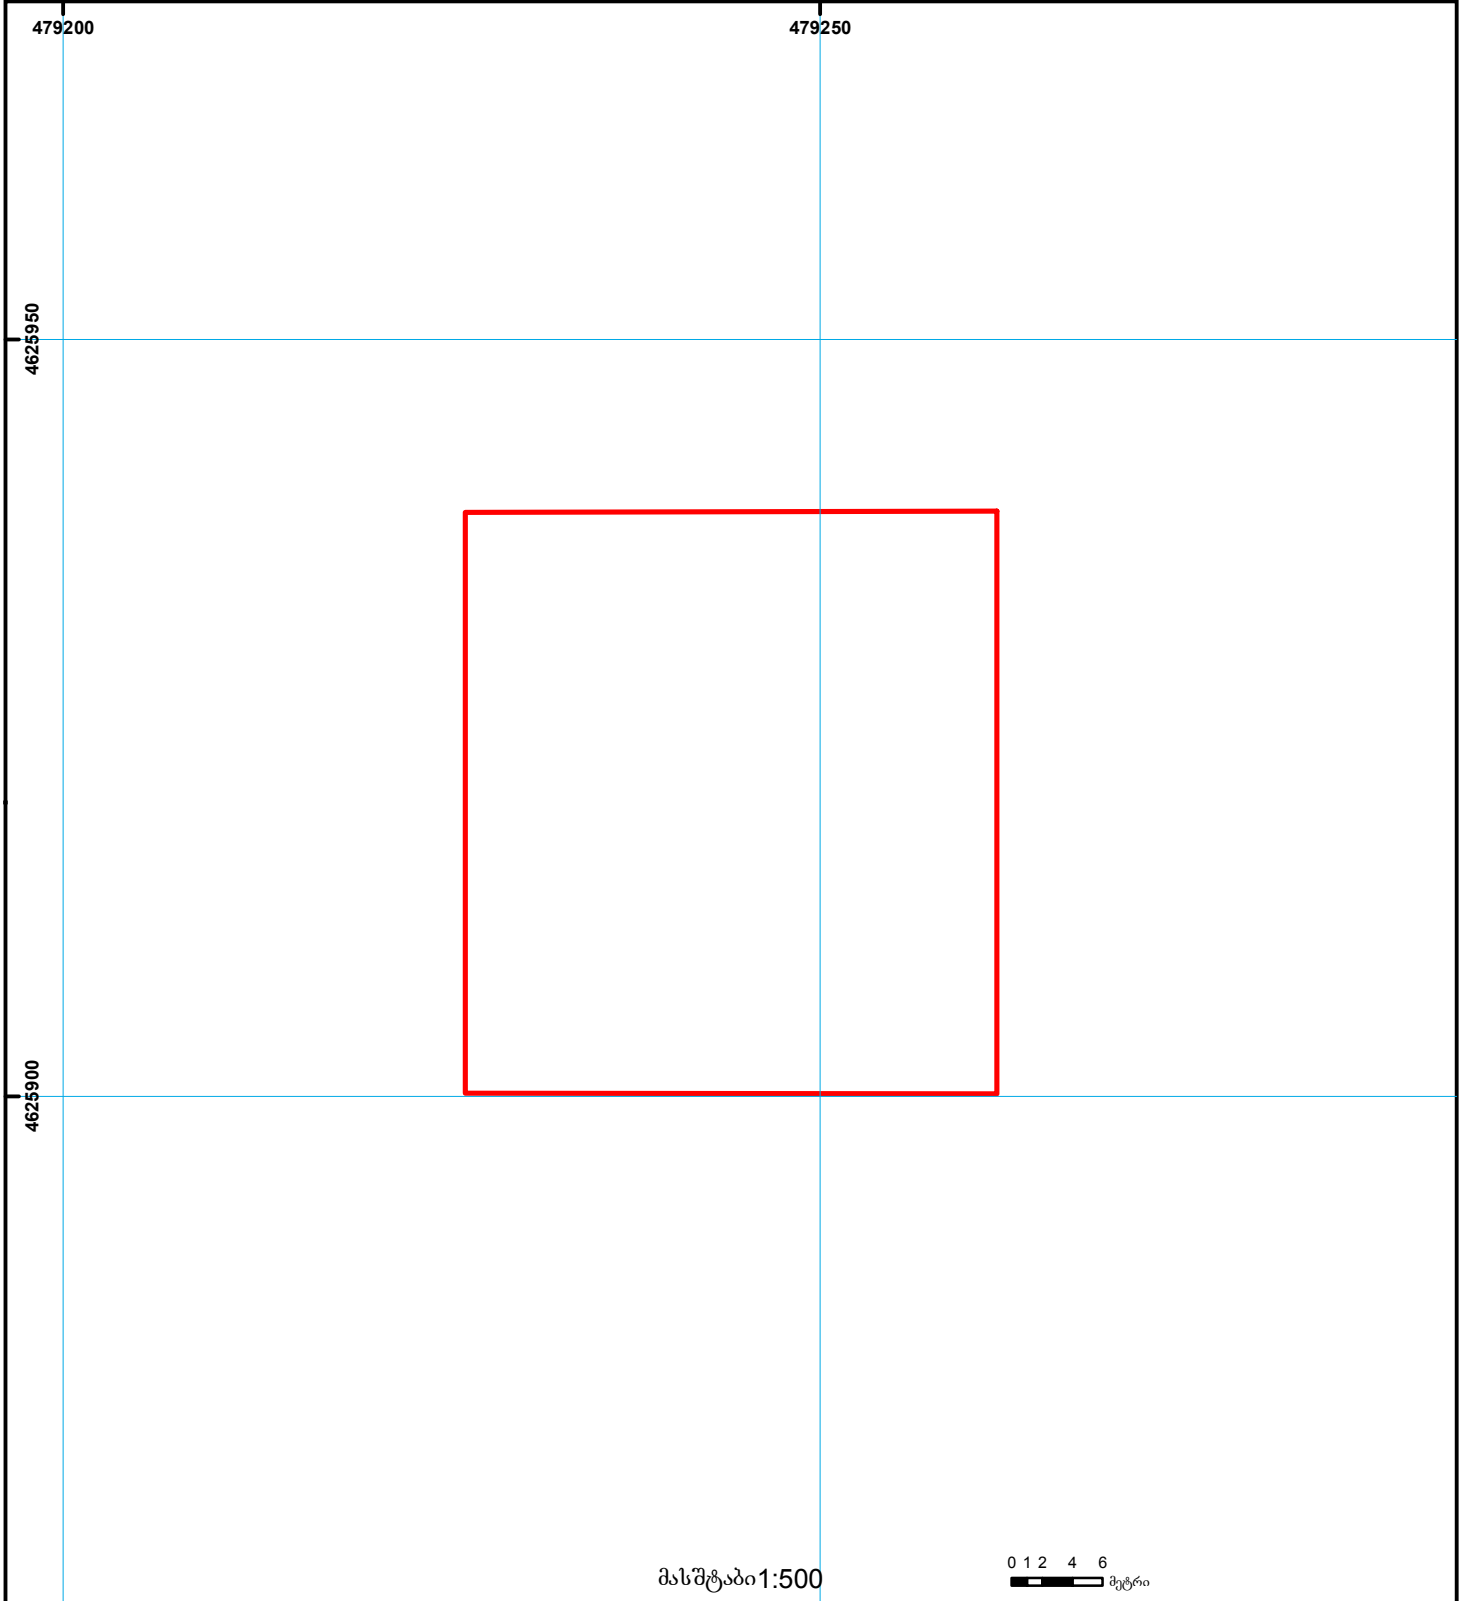

| | | | | | | |
|--|---|--|--------------------|--|---------------------|---|
| | შენიშნა-ნაგებობა, პირობითი ნომერი/სართულიანობა | | ვალდებულება | | საზღვრევი ნაგებობა | 000 000 UTM (საერთაშორისო) სისტემის კოორდ. |
| | მიწის ნაკვეთის საკადასტრო საზღვარი | | მშენებარე ნაგებობა | | მიწისქვეშა ნაგებობა | |