




მიწის ნაკვეთის საკადასტრო კოდი:
განცხადების რეგისტრაციის ნომერი:
მიწის ნაკვეთის ფართობი:

01.72.14.022.236
882024569587
111 კვ.მ.

პროგნოზის თარიღი

22.04.24

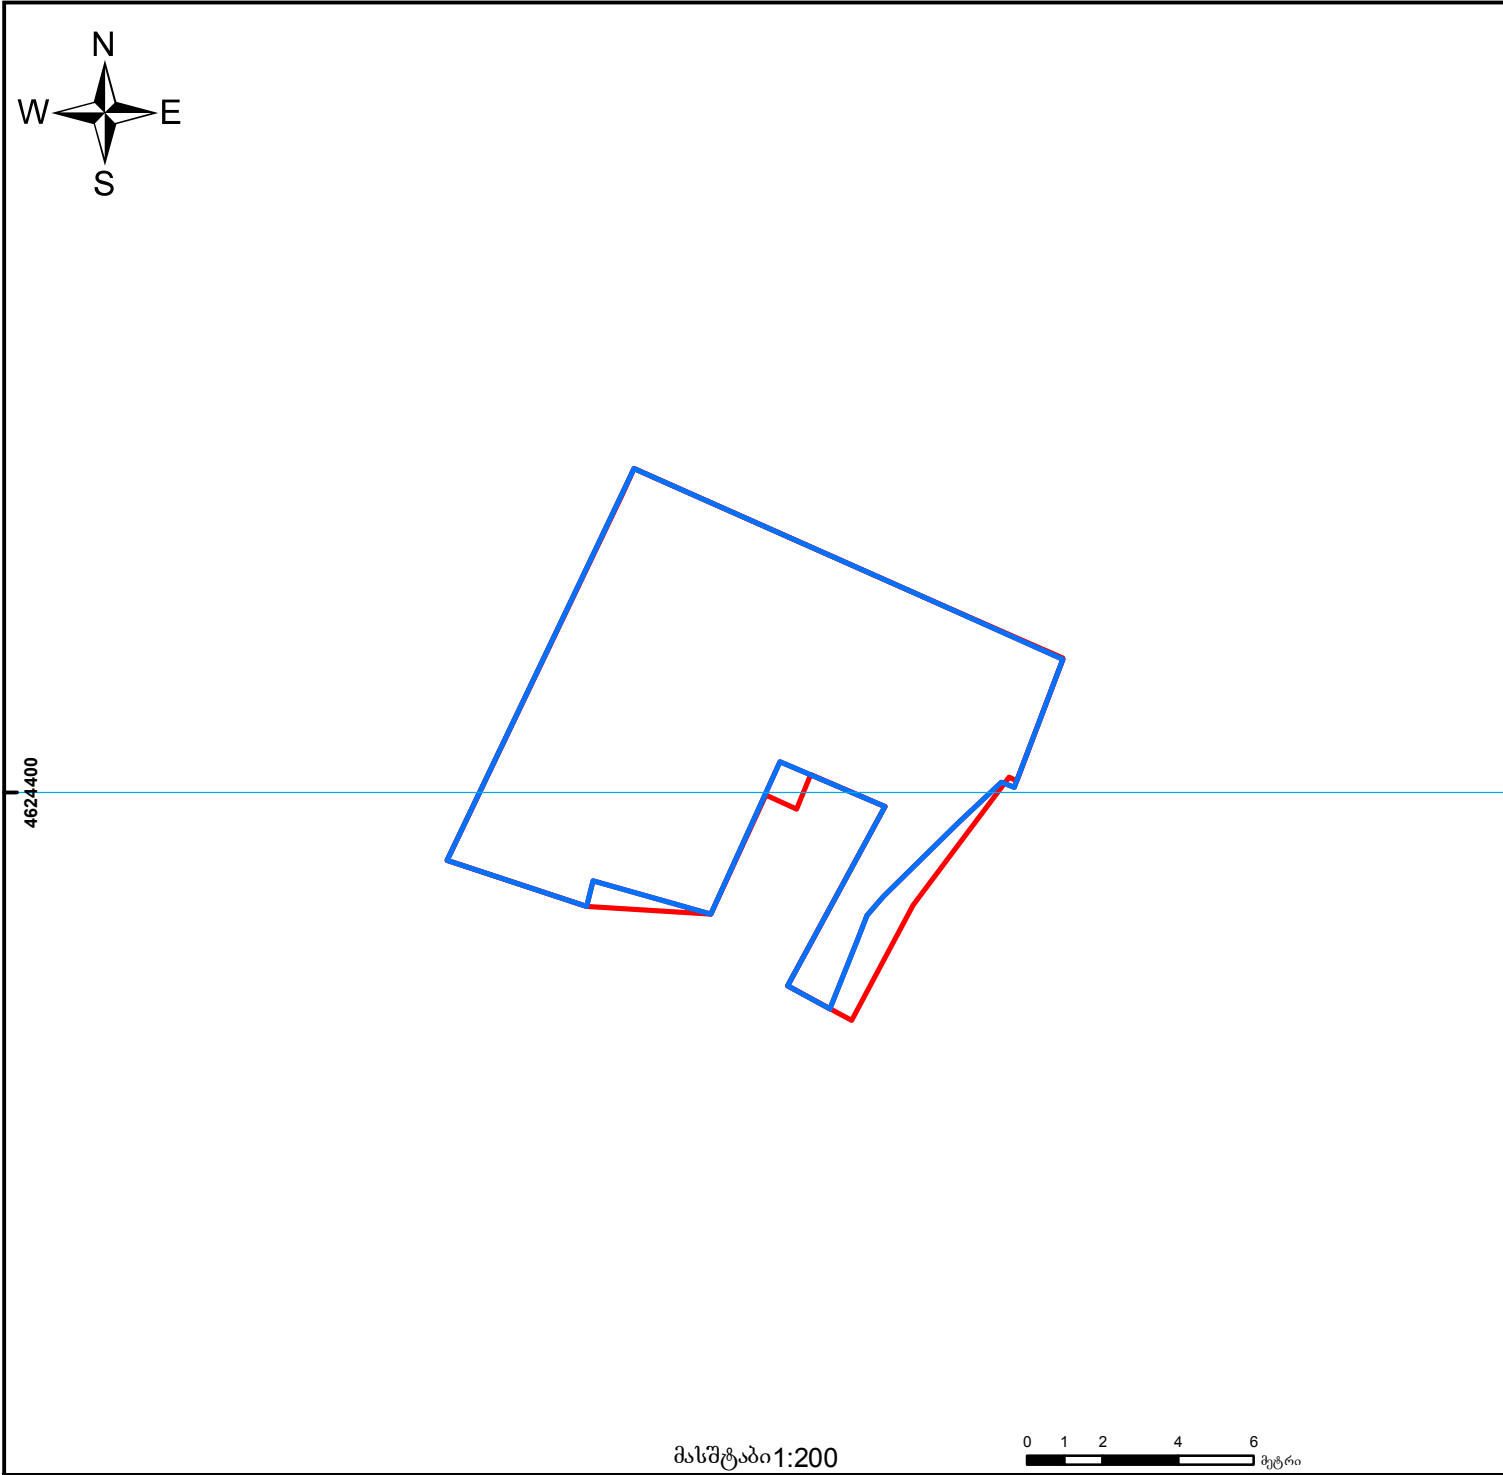

	შენიშნული ნაკვეთი, პირობითი ნომერი/სართულიანობა		ვალდებულება		ხაზობრივი ნაკვეთი	 000 (საერთაშორისო) სისტემის კოორდ.
	მიწის ნაკვეთის საკადასტრო საზღვარი		მშენებარე ნაკვეთი		მიწისკვეთა ნაკვეთი	