



საკადასტრო გეგმა

საჯარო რეგისტრის ეროვნული
სააგენტო

საკადასტრო კოდი: **54.08.57.035.026**

განცხადების ნომერი: **882022431634**


მომზადების თარიღი: **06/12/2022**

ნაკვეთის დანიშნულება:

ფართობი:

სასოფლო-სამეურნეო(საკარმიდამო)

4796 კვ.მ (WGS 84 / UTM zone 38N)

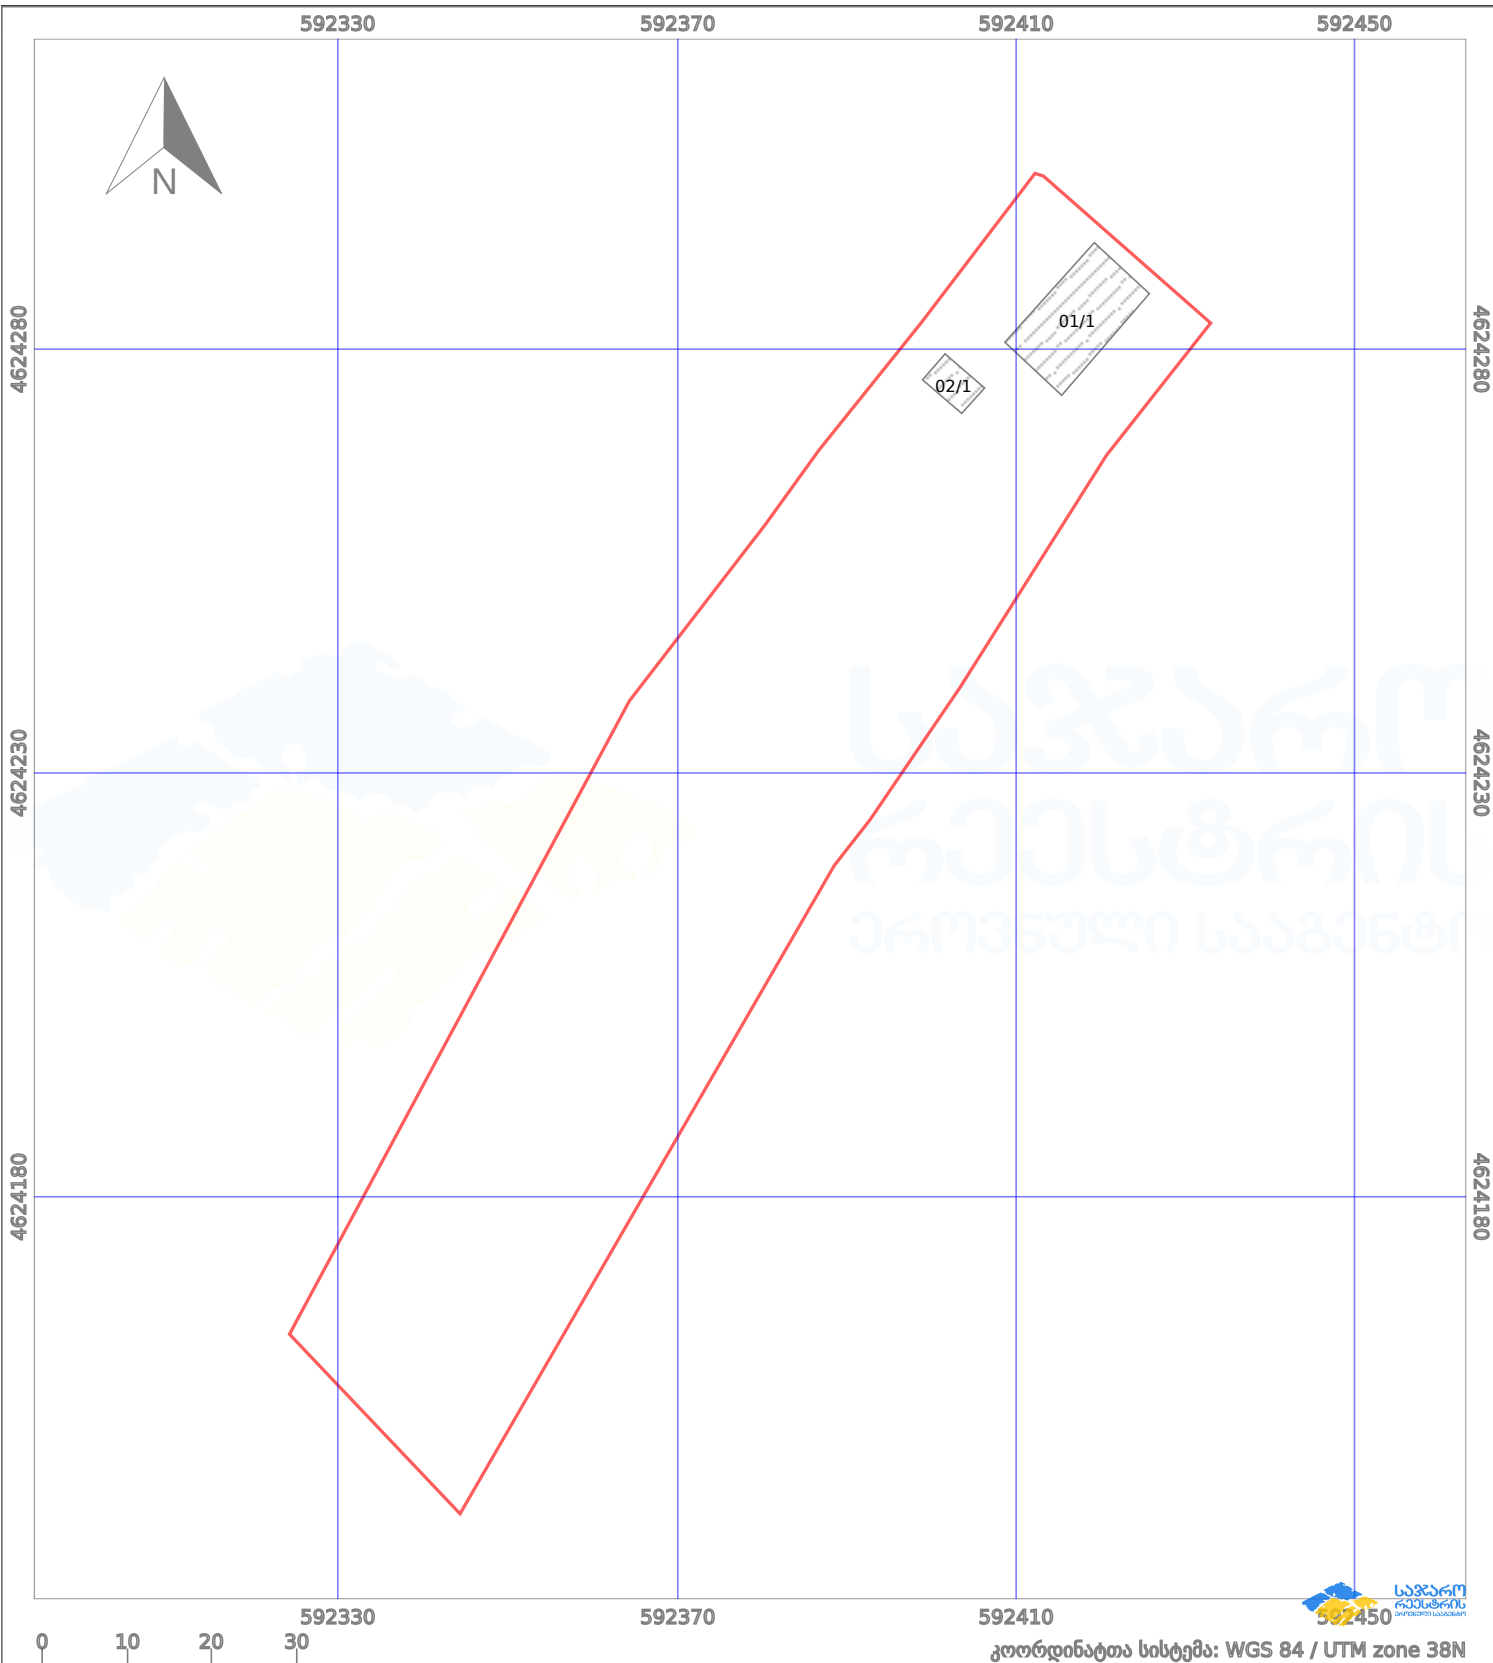

პირობითი აღნიშვნები:

	ნაკვეთის საზღვარი		მშენებარე ნაგებობა		02/4	აშენებული ნაგებობა		ქარსაფარი ზოლი
	საზოგადოებრივი ნაგებობა		ტყის ფონდი			ვალდებულება		