




საკადასტრო გეგმა

საქართველოს რეესტრის ეროვნული
სააგენტო

საკადასტრო კოდი: 74.02.11.331
განცხადების ნომერი: 892024200779
მომზადების თარიღი: 19/06/2026

ნაკვეთის დანიშნულება: სასოფლო-სამეურნეო(საკარმიდამო)
ფართობი: 5123 კვ.მ (WGS 84 / UTM zone 38N)

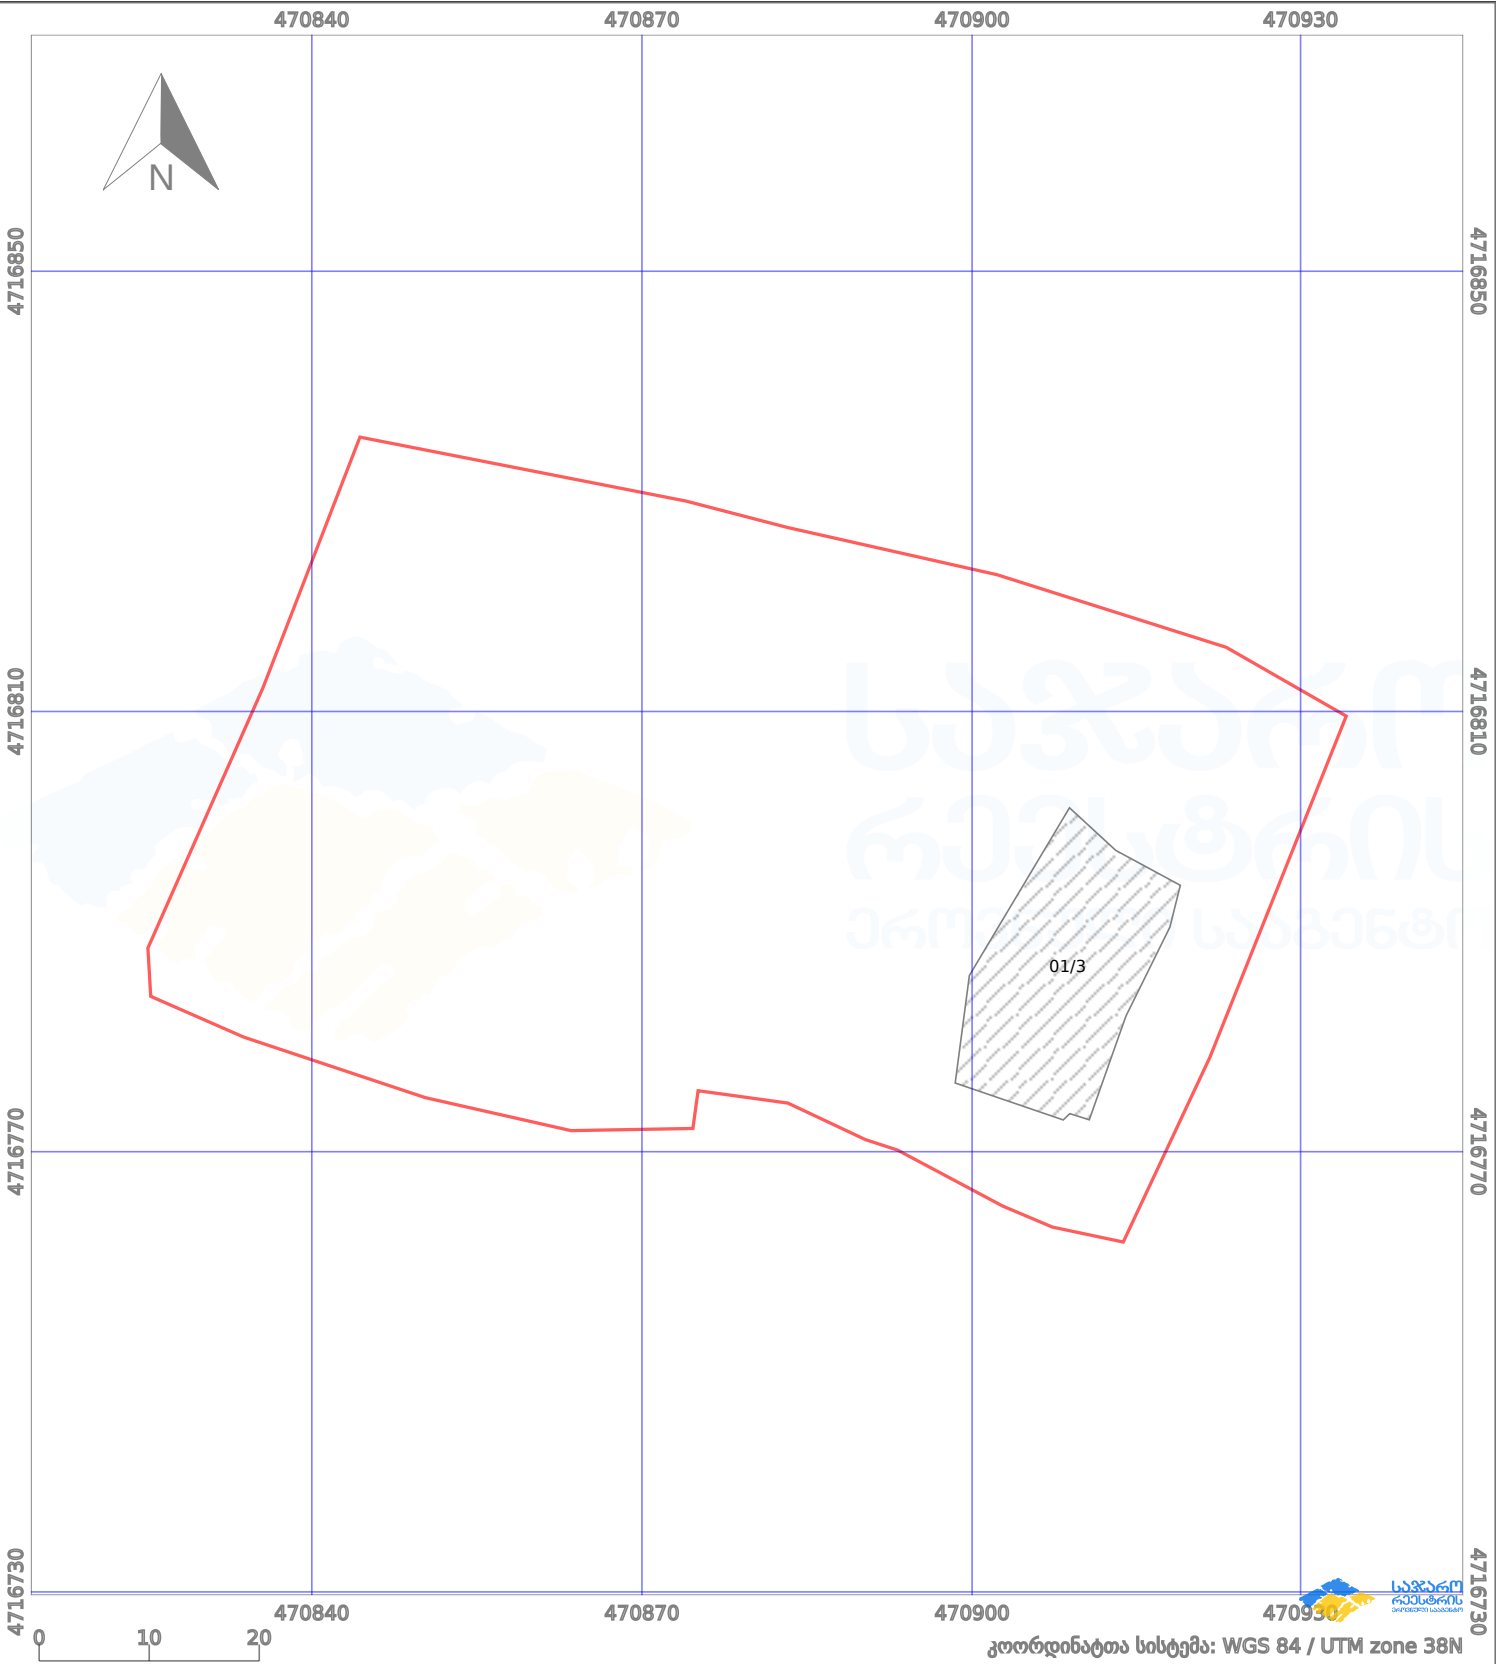

პირობითი აღნიშვნები:					
	ნაკვეთის საზღვარი		მშენებარე ნაგებობა		აშენებული ნაგებობა
	საზღვარი ნაგებობა		ტყის ფონდი		ვალდებულება
					მიწისქვეშა ნაგებობა
					ქარსაფარი ბოლი